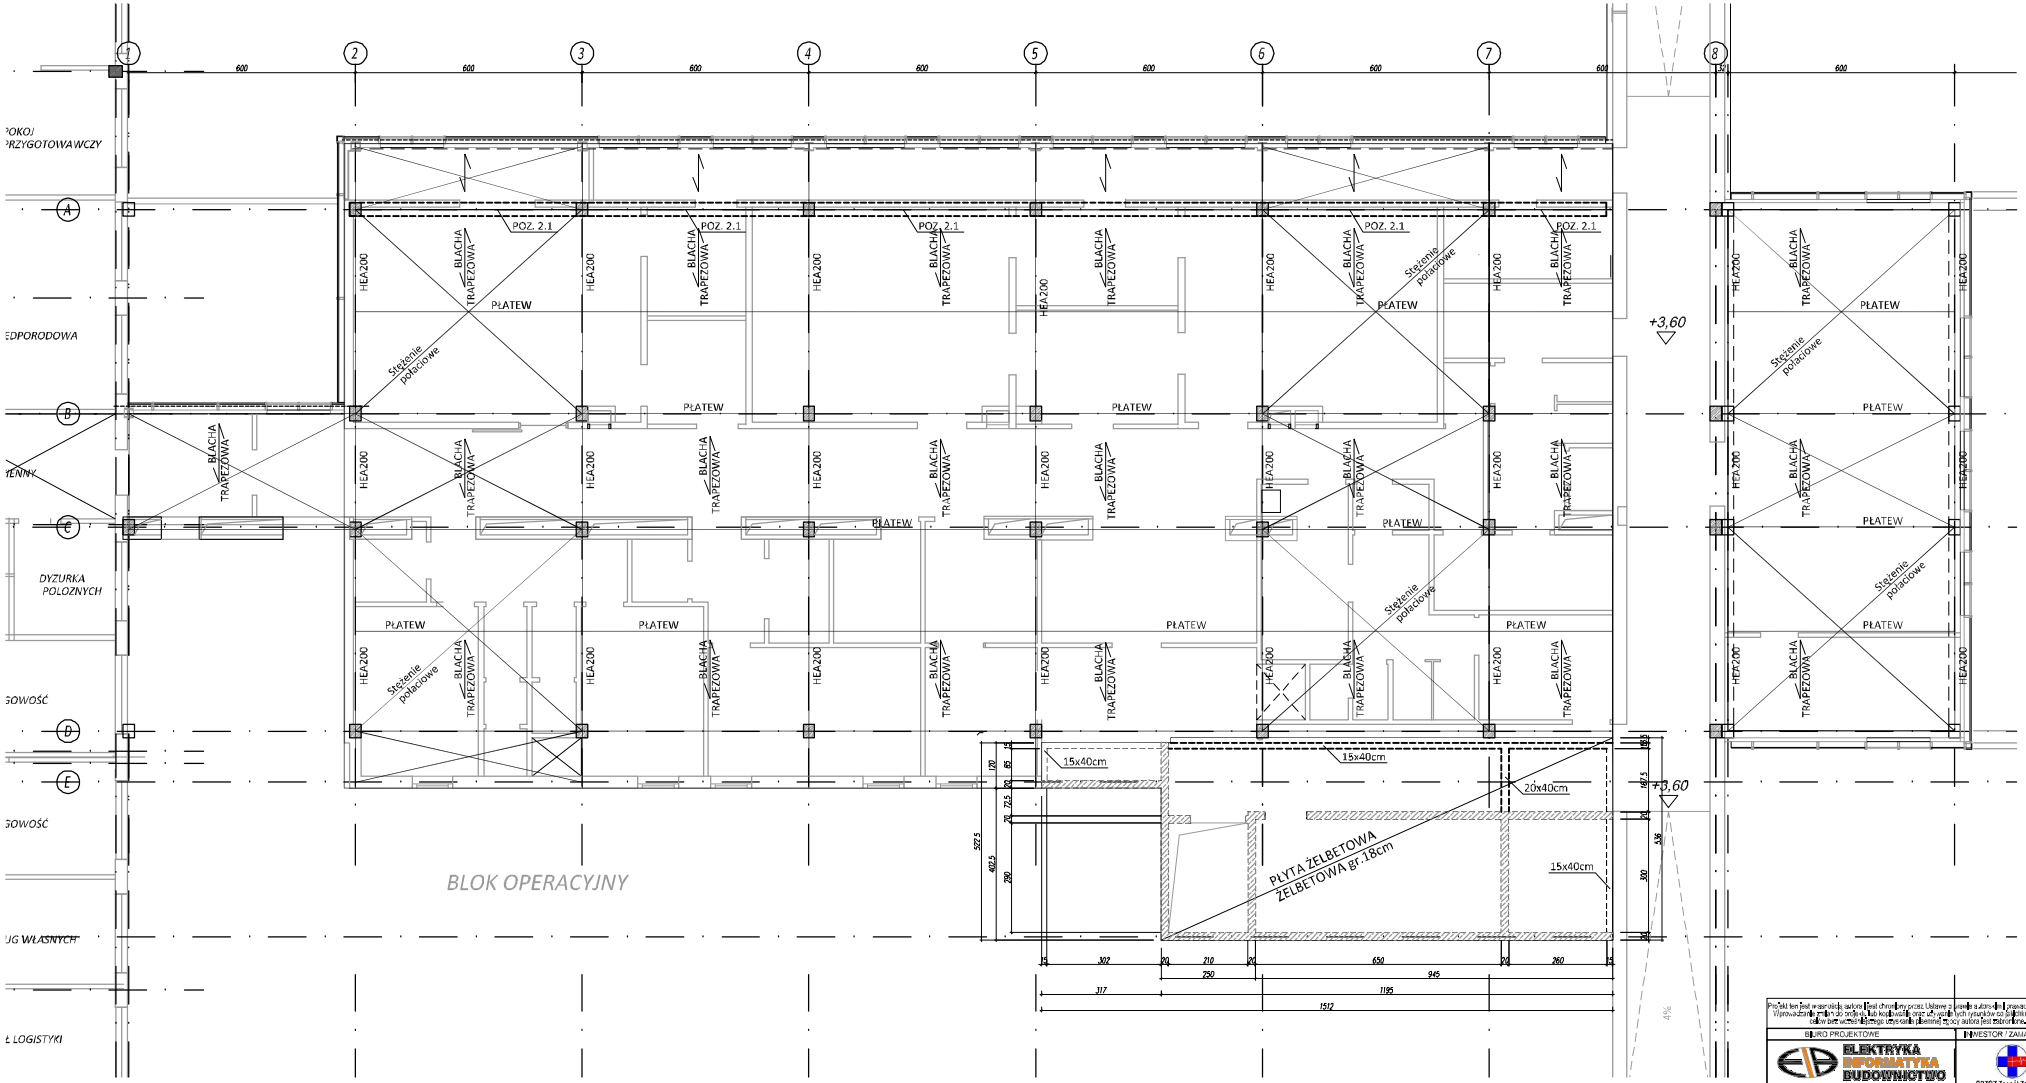

UWAGI:
BETON – C25/30
STAL ZBROJENIOWA – RB500W
OTULINA ZBROJENIA – 30mm
STAL PROFILOWA – S355JR

Projekt ten jest własnością autora i jest chroniony prawem. Udawanie z prawa autorskiego i prawach pokrewnych. Wykorzystanie, przetwarzanie, kopiowanie, lub kopiowanie przez osoby trzecie wyrządzające szkody autorowi tych dzieł bez wcześniejszego uzyskania pisemnej zgody autora jest zabronione.

BIURO PROJEKTOWE
ELEKTRYKA INFORMATYKA BUDOWNICTWO
ROBERT BUŁZACKI
UL. JANA KAZIMIERZA 16 lt 61-245 WARSZAWA
tel.: +48 618364020 fax: +48 22 3442986 e-mail: poczta@elbuwa.pl

INWESTOR / ZAMAWIAJĄCY
SPZOZ Zespół Zakładów Lecznictwa Otwartego i Zamkniętego im. Dunikiego Czerwonego Krzyża
ul. Wiosna 2, 06-200 Maków Mazowiecki

Faza opracowania	PROJEKT KONCEPCYJNY
Nazwa zadania	Wykonanie projektu budowlanego dla rozbudowy i nadbudowy bloku operacyjnego oraz przebudowy oddziału anestezjologii i intensywnej terapii szpitala w Makowie Mazowieckim z podziałem nadzoru autorskiego i uzyskaniem prawomocnej decyzji o pozwoleniu na budowę
Nazwa i adres obiektu	SPZOZ Zespół Zakładów Lecznictwa Otwartego i Zamkniętego im. Duńskiego Czerwonego Krzyża ul. Wiosna 2, 06-200 Maków Mazowiecki
Inwestor / Zamawiający	SPZOZ Zespół Zakładów Lecznictwa Otwartego i Zamkniętego im. Duńskiego Czerwonego Krzyża
Adres inwestycji	ul. Wiosna 2, 06-200 Maków Mazowiecki
	Imię i Nazwisko / Specjalność, nr upr. / Podpis
Projektant	mgr inż. Maciej Duda nr ewid. MAP/0012/POOK/08
Opracował(a)	
Sprawdził	mgr inż. Michał Sabak nr ewid. MAZ/0024/POOK/11
Branża	konstrukcyjna
Data	2014.09
Nazwa rysunku	RZUT STROPU PIĘTRA
Skala	1:100
Zakres opracowania	KONSTRUKCJA
Numer rysunku	138_MBO_PB_K_KO_0_R03_0