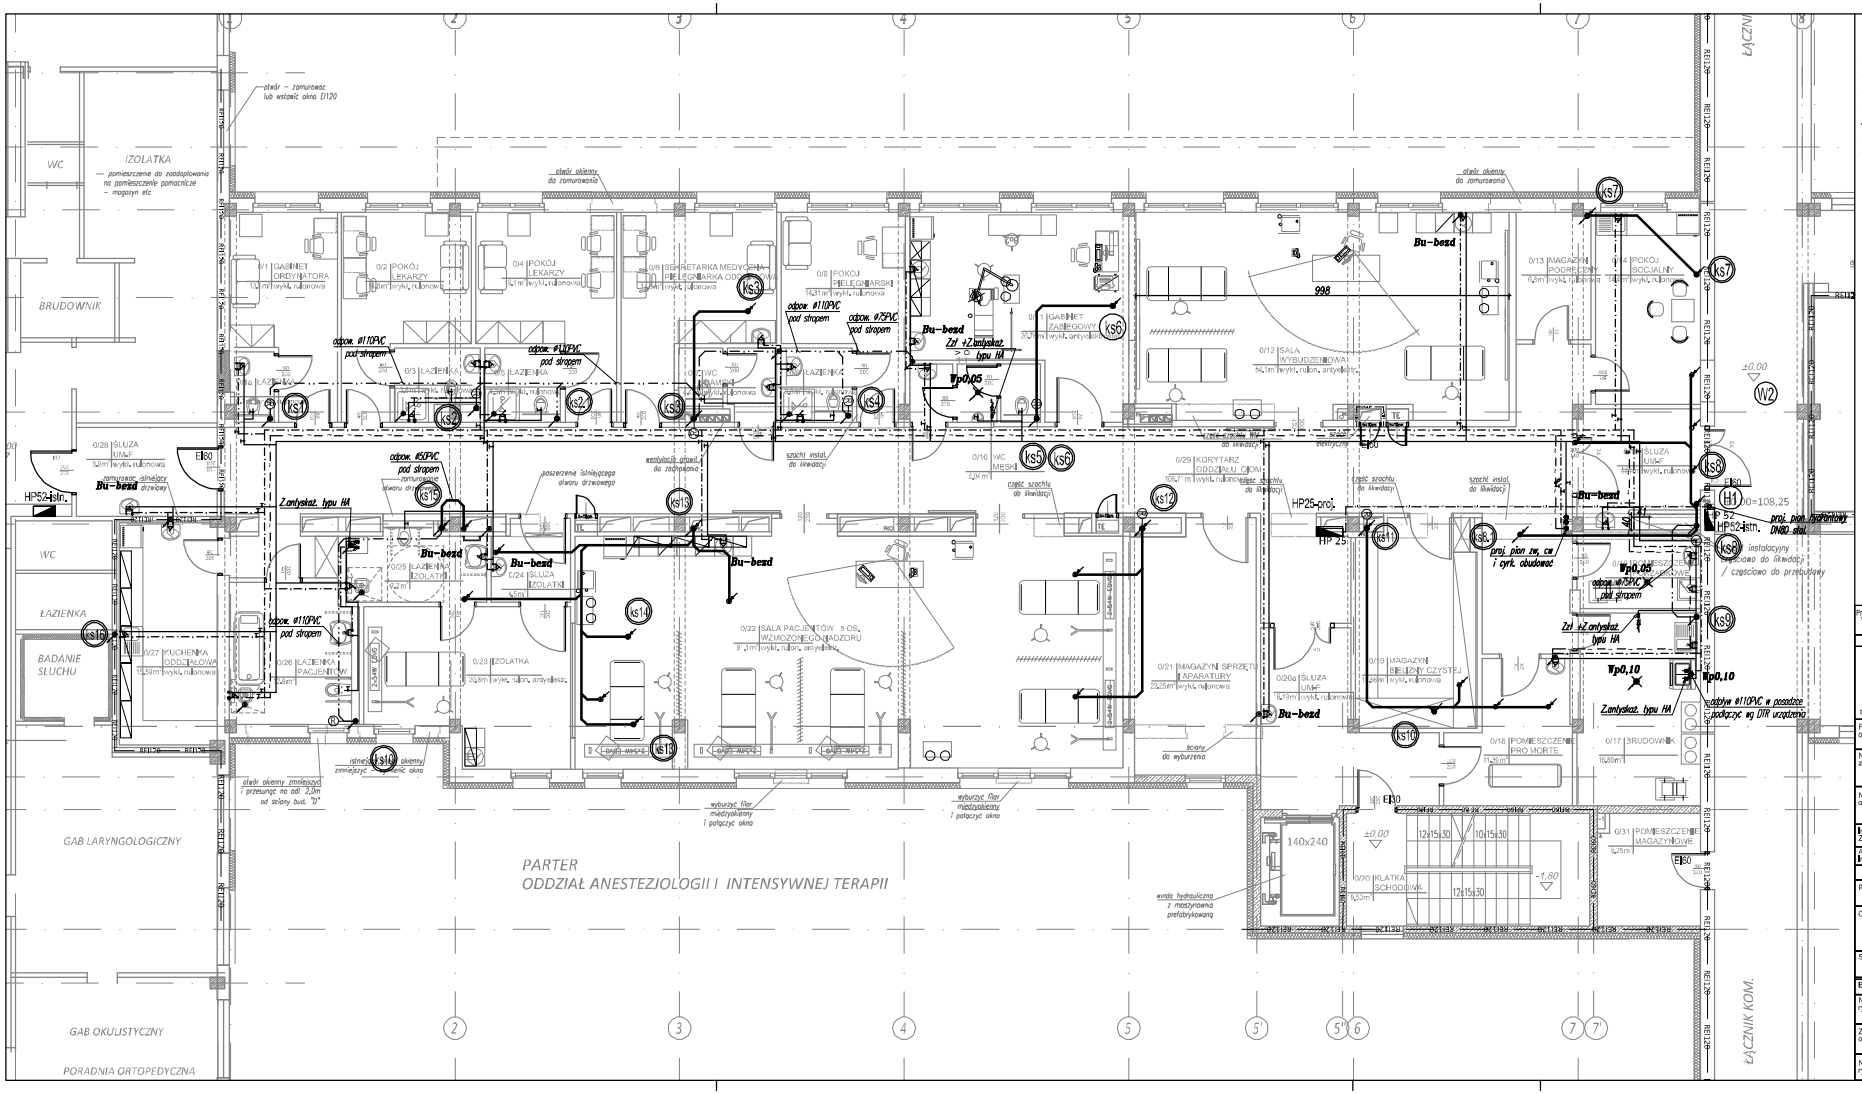

LEGENDA

- Projektowana instalacja wody zimnej
- Projektowana instalacja wody ciepłej
- Projektowana instalacja cyrkulacji
- Projektowana Instalacja wody hydrantowej
- Projektowana instalacja kanalizacji
- Projektowana instalacja kan. tłocznej
- Projektowane odpowietrzenie kanalizacji
- **Bu-bezd** – Bateria bezdotykowa
- (ks13) – Pion kanalizacji sanitarnej
- (W2) – Pion wody zimnej, ciepłej i cyrkulacji

Projekt ten jest własnością autora i jest chroniony prawem Ustawa o prawie autorskim i prawach pokrewnych. Wykorzystanie projektu do jakiejkolwiek inwestycji oraz jego wdrożenie bez zezwolenia autora stanowi naruszenie praw autorskich.

BIURO PROJEKTOWE	INWESTOR / ZAMAWIAJĄCY
ELEKTRYKA INFORMATYKA BUDOWNICTWO ROBERT BULZACKI UL. JANA KAZIMIERZA 16 C-D-N/4 WARSZAWA tel.: +48 693 614 267 • fax: +48 22 244 38 56 • email: zenuzp@gmail.com	SPZOZ Zespół Zakładów Lecznictwa Otwartego i Zamkniętego im. Duńskiego Czerwonego Krzyża ul. Wiosna 2, 06-200 Maków Mazowiecki

Faza opracowania:	PROJEKT BUDOWLANY
Nazwa zadania:	Wykonanie projektu budowlanego dla rozbudowy i nadbudowy bloku operacyjnego oraz przebudowy oddziału anestezjologii i intensywnej terapii wraz z wykonaniem modernizacji w pomieszczeniach naszego szpitala wraz z uzyskaniem prawomocnej decyzji o pozwoleniu na budowę
Nazwa i adres obiektu:	SPZOZ Zespół Zakładów Lecznictwa Otwartego i Zamkniętego im. Duńskiego Czerwonego Krzyża ul. Wiosna 2, 06-200 Maków Mazowiecki
Inwestor / Zamawiający:	SPZOZ Zespół Zakładów Lecznictwa Otwartego i Zamkniętego im. Duńskiego Czerwonego Krzyża
Adres inwestycji:	ul. Wiosna 2, 06-200 Maków Mazowiecki
Projektant:	mgr inż. Krzysztof Lebiedowicz — upr. bez ograniczeń w specjalności instalacyjnej w zakresie instalacji i urządzeń cieplnych, wentylacyjnych, gazowych, wodociągowych i kanalizacyjnych bez ograniczeń w specjalności instalacyjno-budowlanej w zakresie sieci, instalacji i urządzeń cieplnych, wentylacyjnych i gazowych nr Wa/2210/PO/2014
Opracowali:	
Sprawdził:	mgr inż. Anna Gilżyńska — upr. bez ograniczeń w specjalności instalacyjno-budowlanej w zakresie sieci, instalacji i urządzeń cieplnych, wentylacyjnych i gazowych nr Wa/2289/2

Branża:	SANITARNA	Data:	2014.09
Nazwa rysunku:	RZUT PARTERU	Skala:	1:100
Zakres opracowania:	INSTALACJE WOD-KAN i PPOŻ.		

Numer rysunku:	Nr obiektu	Nr zadania	Branża	Opracowanie	Etap	Numer rys.	Rewizja
138_MBO_PB_S_WK_0_R03_0							