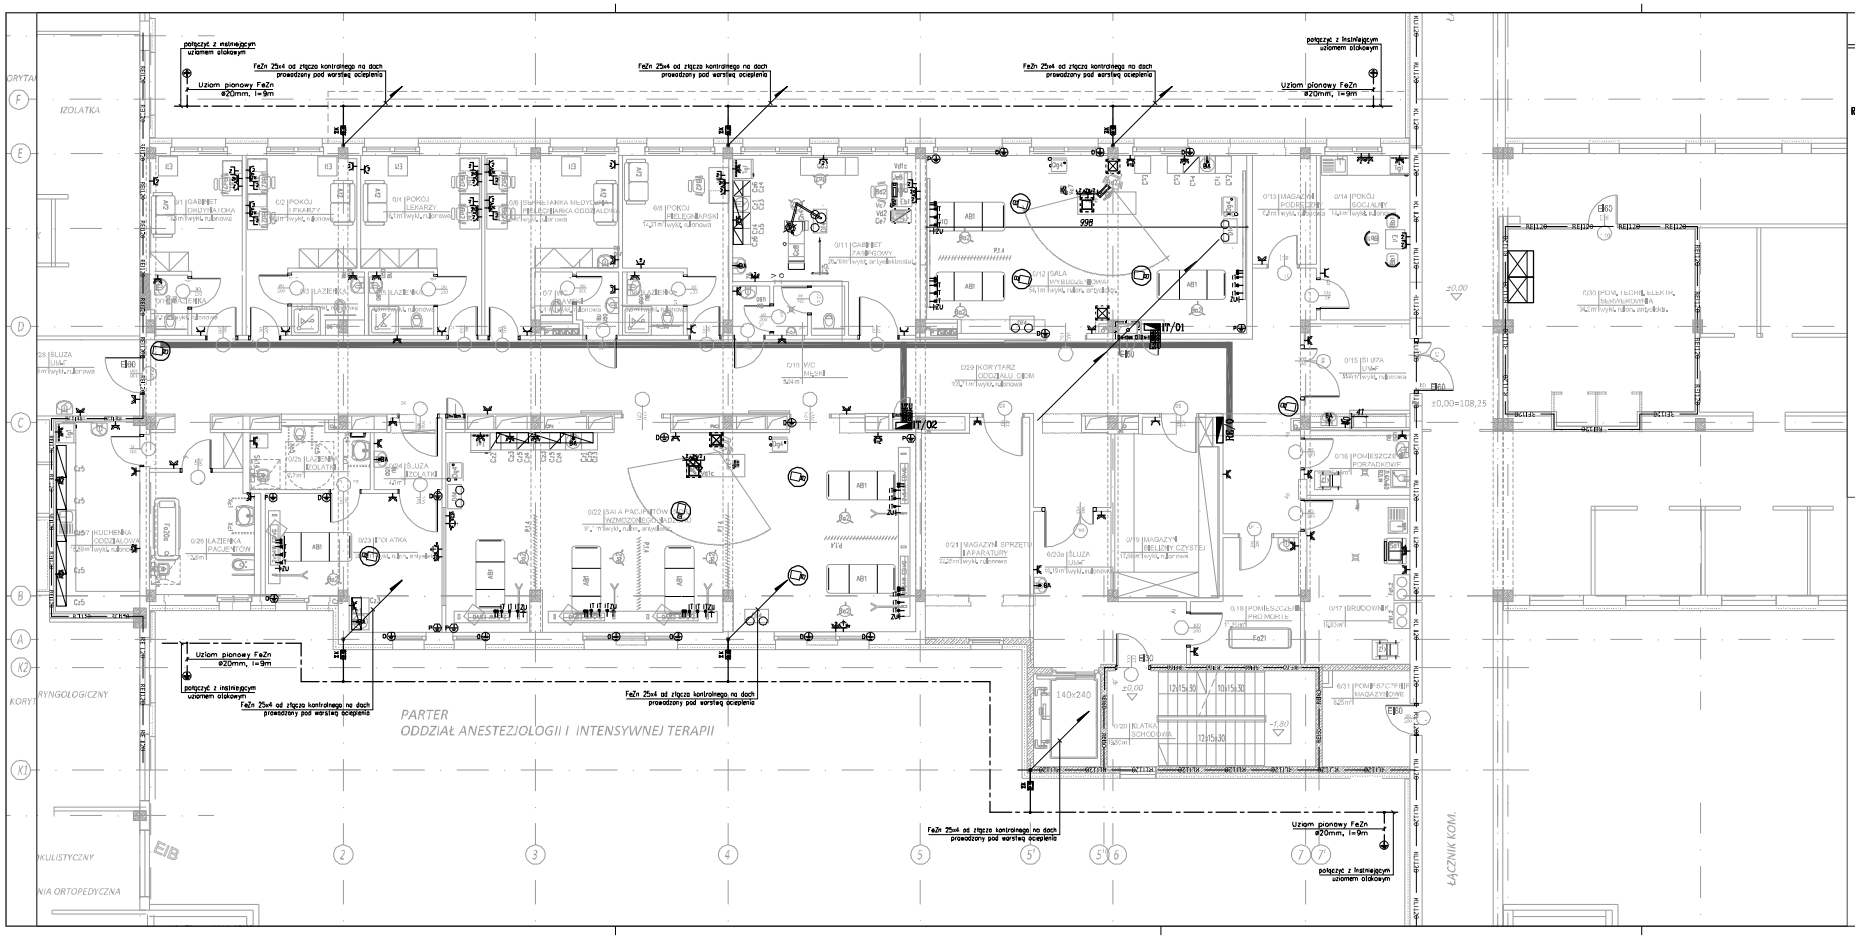

OZNACZENIA

- RG – ROZDZIELNICA GŁÓWNA
- REx – ROZDZIELNICE PIĘTROWE
- RGM – ROZDZIELNICA GAZÓW MEDYCZNYCH
- RWN/RWR – ROZDZIELNICA WENTYLATORNI NIEREZERWOWANA / REZERWOWANA
- GNIAZDO WTYCZKOWE 2P+PE, 16A, 230V, IP20/IP44, W RAMCE WIELOKROTNEJ (x–ilość gniazd)
- DWA GNIAZDA WTYCZKOWE TYPU DATA 2P+PE, 16A, 230V, IP20/IP44, W RAMCE WIELOKROTNEJ (x–ilość gniazd)
- DWA GNIAZDA WTYCZKOWE TYPU 2P+PE, 16A, 230V, IP44, DLA SUSZARKI
- GNIAZDO WTYCZKOWE 2P+PE, 16A, 230V, PRZEMYSŁOWE, NIEBIESKIE IP44, PODTYNKOWE, Z PUSZKĄ MONTAŻOWĄ
- GNIAZDO WTYCZKOWE 2P+PE, 16A, 230V, IP44, DLA LODÓWEK
- GNIAZDO WTYCZKOWE TRÓJFAZOWE 5P 16A, 400V, IP44 Z WYŁĄCZNIKIEM
- GNIAZDO WYRÓWNANIA POTENCJAŁU, DWUKROTNE
- LO – WYPUST ZASILAJĄCY DLA LAMPY OPERACYJNEJ
- WZU – UZIEMIENIE DLA KOLUMNY CHIRURGICZNEJ/ ANASTEZJOLOGICZNEJ
- WT – WYPUST ZASILAJĄCY DLA ODBIORCÓW SEPAROWANEJ SIECI MEDYCZNEJ
- WYPUST ZASILAJĄCY DLA NEGATOSKOPU/ PANELI LÓŻKOWYCH
- BA – WYPUST ZASILAJĄCY DLA BATERII BEZDOTYKOWEJ
- ZK – ZŁĄCZE KONTROLNE INSTALACJI ODGROMOWEJ
- P/O/D/S/N – POŁĄCZENIE WYRÓWNAWCZE PODŁOGI/OKNA/DRZWI/ŚCIANY/NEGATOSKOPU
- PUSZKA PODŁOGOWA 12M, WYPOSAŻENIE WG RYSUNKU
- PUSZKA J.W. PRZELOTOWA BEZ WYPOSAŻENIA
- P – WOLNO STOJĄCA IGLICA
- DWA GNIAZDA TELEINFORMATYCZNE TYPU RJ45, kat.6 STOPIEŃ SZCZELNOŚCI IP20
- DWA GNIAZDA TELEINFORMATYCZNE TYPU RJ45, kat.6, DO PUSZKI IP44 Z PRZESŁONĄ KURZOWĄ
- KABEL TELEINFORMATYCZNY KAT. 6 WPROWADZONY DO WINDY
- KAMERA IP KOPULKOWA WEWNĘTRZNA

Projekt został wykonany zgodnie z obowiązującymi przepisami i normami oraz posiada wymagane uzgodnienia. Wprowadzenie do projektu jakichkolwiek zmian wymaga uzgodnienia z projektantem. Projektant nie odpowiada za skutki wynikające z samowolnie dokonanych zmian w projekcie.

BIURO PROJEKTOWE	INSPEKTOR / ZARZĄDZANY
ELEKTRYKA INFORMATYKA BUDOWNICTWO ROBERT BULZACKI UL. JANA KAZIMIERZA 16/ 01-248 WARSZAWA tel./fax 0048(22)8341224 / 0048(22)3400809 e-mail: biuro@bulzacki.pl	SPZOZ Zespół Zakładów Leczniczych Otwartego i Zamkniętego im. Duńskiego Czerwonego Krzyża ul. Wiejska 2, 06-200 Mława

Teza opracowania:	PROJEKT BUDOWLANY
Nazwa zadania:	Wykonanie projektu zamiennego dla rezerwowej instalacji tlenowej i instalacji sprężonego powietrza medycznego, zasilanie z zewnętrznej stacji tlenowej zrealizowanej w oparciu o kontenerowe panele tlenowe modelowe, wykonanie kompleksowej dokumentacji dla realizacji zadania budowlanego
Nazwa adres obiektu:	SPZOZ Zespół Zakładów Leczniczych Otwartego i Zamkniętego im. Duńskiego Czerwonego Krzyża ul. Wiejska 2, 06-200 Mława
Inwestor / Zamawiający:	SPZOZ Zespół Zakładów Leczniczych Otwartego i Zamkniętego im. Duńskiego Czerwonego Krzyża
Adres Inwestora:	ul. Wiejska 2, 06-200 Mława

	Imię i Nazwisko	Specjalność, nr upr.	Podpis
Projektant:	mgr inż. Adam Zaborski	uprawnienia budowlane bez ograniczeń w specjalności instalacyjnej	
Opracował/a:	Marek Zabuski Martyna Gogacz		
Sprawdził:	mgr inż. Robert Bulzacki	uprawnienia budowlane bez ograniczeń w specjalności instalacyjnej	

Branża:	ELEKTRYCZNA	Data:	2014.08
Nazwa rysunku:	RZUT PARTERU INSTALACJE ELEKTRYCZNE	Skala:	1:100
Zakres opracowania:	INSTALACJE ELEKTRYCZNE		
Numer rysunku:	138.MBO_PB_E_ET_0_R02_0		