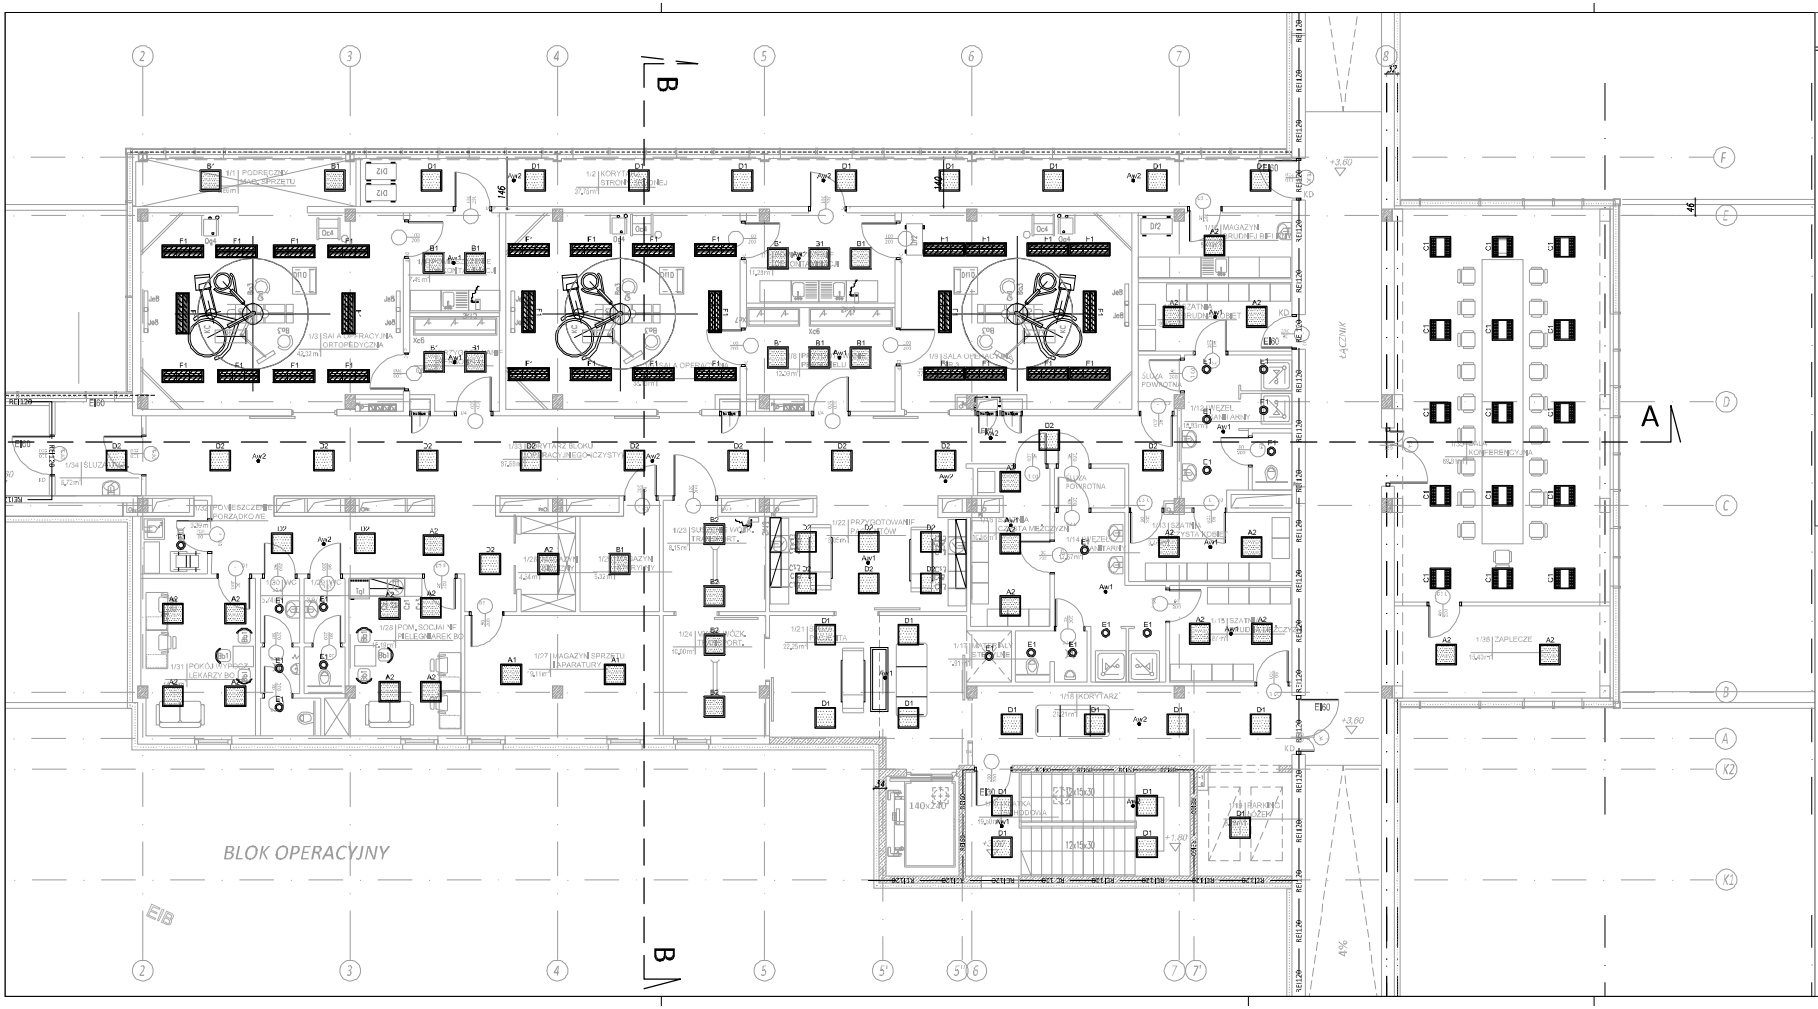


## OZNACZENIA

| | |
|---|---|
| A1 | Oprawa fluorescencyjna z opalizowaną szybą, do wbudowania, 4x T16 14W, IP20, EVG. Np.: Ridi EBRME 414/24 OS 4x14W lub równoważny |
| A2 | Oprawa fluorescencyjna z opalizowaną szybą, do wbudowania, 3x T16 14W, IP20, EVG. Np.: Ridi EBRME 414/24-3 OS 3x14W lub równoważny |
| B1 | Oprawa fluorescencyjna z opalizowaną szybą, do wbudowania, 4x T16 14W, IP54, EVG. Np.: Ridi EBRME 414/24 OSD 4x14W lub równoważny |
| B2 | Oprawa fluorescencyjna z opalizowaną szybą, do wbudowania, 3x T16 14W, 3IP54, EVG. Np.: Ridi EBRME 414/24-3 OSD 3x14W lub równoważny |
| C1 | Oprawa fluorescencyjna z rastrem parabolicznym, do wbudowania, 3x T16 14 W, IP54, EVG. Np.: Ridi EBRME 414/24 SG 4x14W lub równoważny |
| D1 | Oprawa LED 70W/2700 z szybą mleczną, do wbudowania, IP20 Np.: Ridi EBRME-LED 414/2700-840 MPS lub równoważny |
| D2 | Oprawa LED 70W/5200 z szybą mleczną, do wbudowania, IP20 Np.: Ridi EBRME-LED 414/5200-840 MPS lub równoważny |
| E1 | Oprawa typu downlight 1x20W LED, z szybą IP44 Np.: Ridi EDLR 235/3000-840 W+DGD lub równoważny |
| F1 | Oprawa fluorescencyjna z rastrem parabolicznym i szybą hartowaną, 3x T16 28W IP65, Np.: Ridi XEHLS 328/54 SG SH 3x28W lub równoważny |
| Aw1 | Oprawa awaryjna LED 3W, do przestrzeni otwartej, min 1h, IP65, autotest Np. TM Technologie ITECH 1L/1/3W/P AT lub równoważny |
| Aw2 | Oprawa awaryjna LED 3W, do dróg ewakuacyjnych, min 1h, IP65, autotest Np. TM Technologie ITECH 1L/1/3W CORP AT lub równoważny |
| | Oprawa awaryjna LED 7W, do przestrzeni otwartej, min 1h, IP65, autotest Np. TM Technologie ONTEC S MI 101A1 lub równoważny |
| | Oprawa ewakuacyjna LED min 1h, IP20, autotest Np. TM Technologie ONTEC PP 302M AT lub równoważny |

Projektant jest uprawniony do wydania zgody na wprowadzenie zmian w projekcie wynikających z konieczności zastosowania innych rozwiązań niż przewidziane w projekcie, jeżeli nie będzie to wpływać na zmianę charakteru projektowanego obiektu budowlanego i nie będzie to wpływać na bezpieczeństwo użytkowania obiektu budowlanego, zgodnie z zapisami ustawy Prawo budowlane.

BIURO PROJEKTOWE

ELEKTRYKA INFORMATYKA BUDOWNICTWO
ROBERT BULZACKI
UL. JANA KAZIMIERZA 16/17-0401 WARSZAWA
tel./fax 0048 (22) 622 42 26 fax +48 22 3432986 e-mail: biuro@eib.com.pl

INWESTOR ZAMAWIAJĄCY

SPZOZ Zespół Zakładów Lecznictwa Otwartego i Zamkniętego im. Duńskiego Czerwonego Krzyża
ul. Wiosna 2, 05-200 Maków Mazowiecki

| | |
|---|---|
| Faza opracowania: | PROJEKT BUDOWLANY |
| Nazwa zadania: | Wykonanie projektu budowlanego dla realizacji robót budowlanych polegających na zmianach w zakładzie leczniczym w zakresie przebudowy i remontu części budynku w celu ich adaptacji z przeznaczeniem na cele związane z prowadzeniem oddziału rehabilitacji w przyszłości |
| Nazwa i adres obiektu: | SPZOZ Zespół Zakładów Lecznictwa Otwartego i Zamkniętego im. Duńskiego Czerwonego Krzyża ul. Wiosna 2, 05-200 Maków Mazowiecki |
| Inwestor Zamawiający: | SPZOZ Zespół Zakładów Lecznictwa Otwartego i Zamkniętego im. Duńskiego Czerwonego Krzyża |
| Adres Inwestycji: | ul. Wiosna 2, 05-200 Maków Mazowiecki |

| | Imię i Nazwisko | Specjalność, nr upr. | Podpis |
|---|---|---|---|
| Projektant: | mgr inż. Adam Zdzisiński | upr. budowlane specjalność instalacyjno-inżynieryjna w MAZOWIECKIM PODMIOTE | |
| Opracował(a): | Marek Zabuski<br>Martyna Gogacz | | |
| Sprawdził: | mgr inż. Robert Bulzacki | upr. budowlane specjalność instalacyjno-inżynieryjna w MAZOWIECKIM PODMIOTE | |

| | | | |
|---|---|---|---|
| Branża: | ELEKTRYCZNA | Data: | 2014.09 |
| Nazwa rysunku: | RZUT I PIĘTRA<br>INSTALACJE OŚWIETLENIA | Skala: | 1:100 |
| Zakres opracowania: | INSTALACJE ELEKTRYCZNE | | |

| Numer rysunku: | Inwestycja | Faza | Branża | Opracował | Rzut | Numer rysunku | Rewizja |
|---|---|---|---|---|---|---|---|
| | 138 | MBO | PB | E | ET | 0 R07 | 0 |