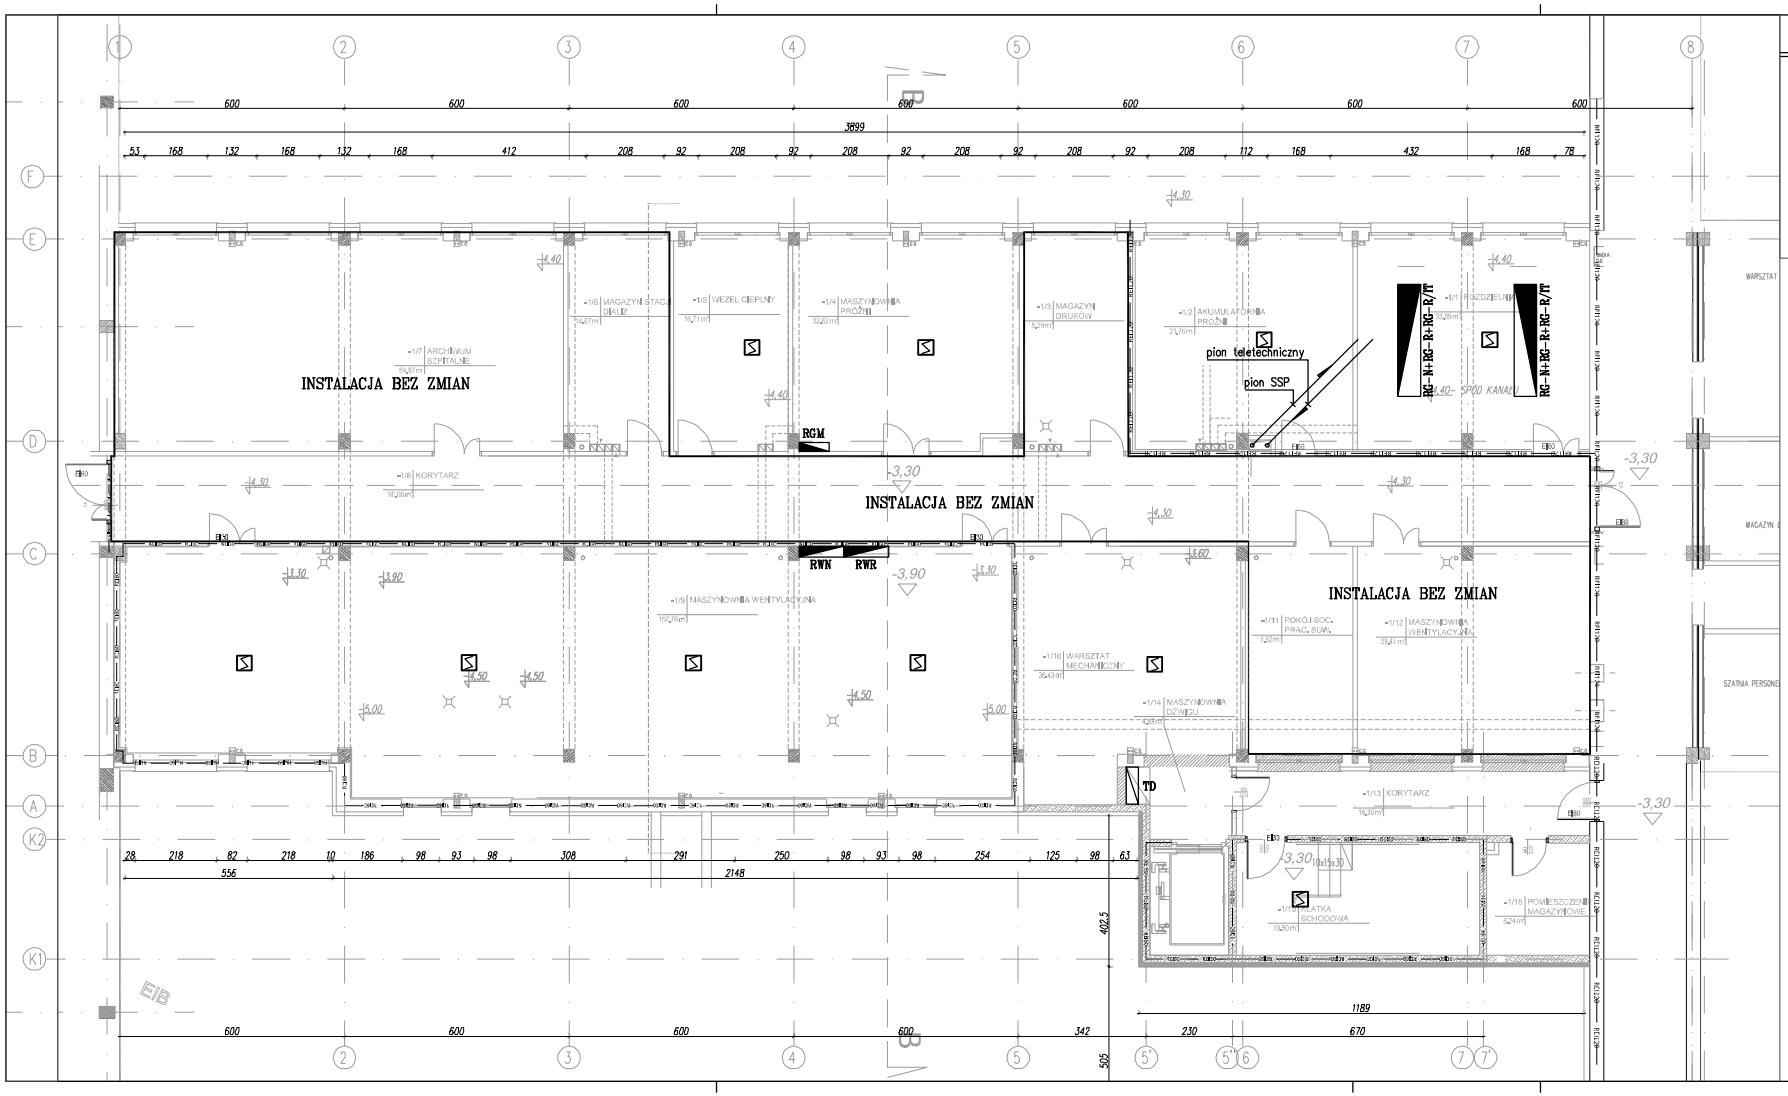

OZNACZENIA

- OPTYCZNA CZUJKA DYMU
- CZUJKA JW. ZE WSKAŹNIKIEM ZADZIAŁANIA
- RĘCZNY OSTRZEGACZ POŻAROWY ADRESOWANY
- KS – ADRESOWALNY MODUŁ PĘTLOWY

Projekt ten jest własnością autora i jest chroniony prawem. Ustawa o prawie autorskim i prawach pokrewnych. Wprowadzenie zmian do projektu, jego kopiowanie oraz udostępnianie osobom trzecim bez pisemnej zgody autora jest zabronione.

BIURO PROJEKTOWE
ELEKTRYKA INFORMATYKA BUDOWNICTWO
ROBERT BULZACKI
UL. JANA KAJMIERZA 10/15-244 WARSZAWA
tel./ 48 603491267 fax/ 48 22 2442816 e-mail: recaro@vb.waw.pl

INWESTOR / ZAMAWIAJĄCY
SPZOZ Zespół Zakładów Lecznictwa Otwartego i Zamkniętego im. Dunikiego Czerwonego Krzyża
ul. Wiosa 2, 06-200 Maków Mazowiecki

Faza opracowania:	PROJEKT BUDOWLANY
Nazwa zadania:	Wykonanie projektu budowlanego dla rozbudowy i nadbudowy bloku operacyjnego oraz przebudowy oddziału anestezjologii i intensywnej terapii z modułem w makowie mazowieckim z zakładem radiologicznym, autorskiego i uzyskaniem prawomocnej decyzji o pozwoleniu na budowę
Nazwa/adres obiektu:	SPZOZ Zespół Zakładów Lecznictwa Otwartego i Zamkniętego im. Dunikiego Czerwonego Krzyża ul. Wiosa 2, 06-200 Maków Mazowiecki
Inwestor / Zamawiający:	SPZOZ Zespół Zakładów Lecznictwa Otwartego i Zamkniętego im. Dunikiego Czerwonego Krzyża
Adres inwestycji:	ul. Wiosa 2, 06-200 Maków Mazowiecki

Branża	Nazwisko	Specjalność, nr upr.	Podpis
Projektant:	mgr inż. Adam Zdziarski	upr. bez ograniczeń instalacyjno-budowlanych w MAZOWIAPODBP	
Opracowawcy:	Marek Zabuski Martyna Gogacz		
Sprawdził:	mgr inż. Robert Bulzacki	upr. bez ograniczeń instalacyjno-budowlanych w MAZ (ost. PWOBP)	

Branża:	ELEKTRYCZNA	Data:	2014.09
Nazwa rysunku:	RZUT PIWNICY INSTALACJE ZABEZPIECZEŃ PPOŻ	Skala:	1:100
Zakres opracowania:	INSTALACJE ELEKTRYCZNE		

Numer rysunku:	Nr projektu	Kod obiektu	Branża	Branża	Opracowanie	Etap	Numer rys.	Rewizja
	138	MBO	PB	E	ET	0	R08	0