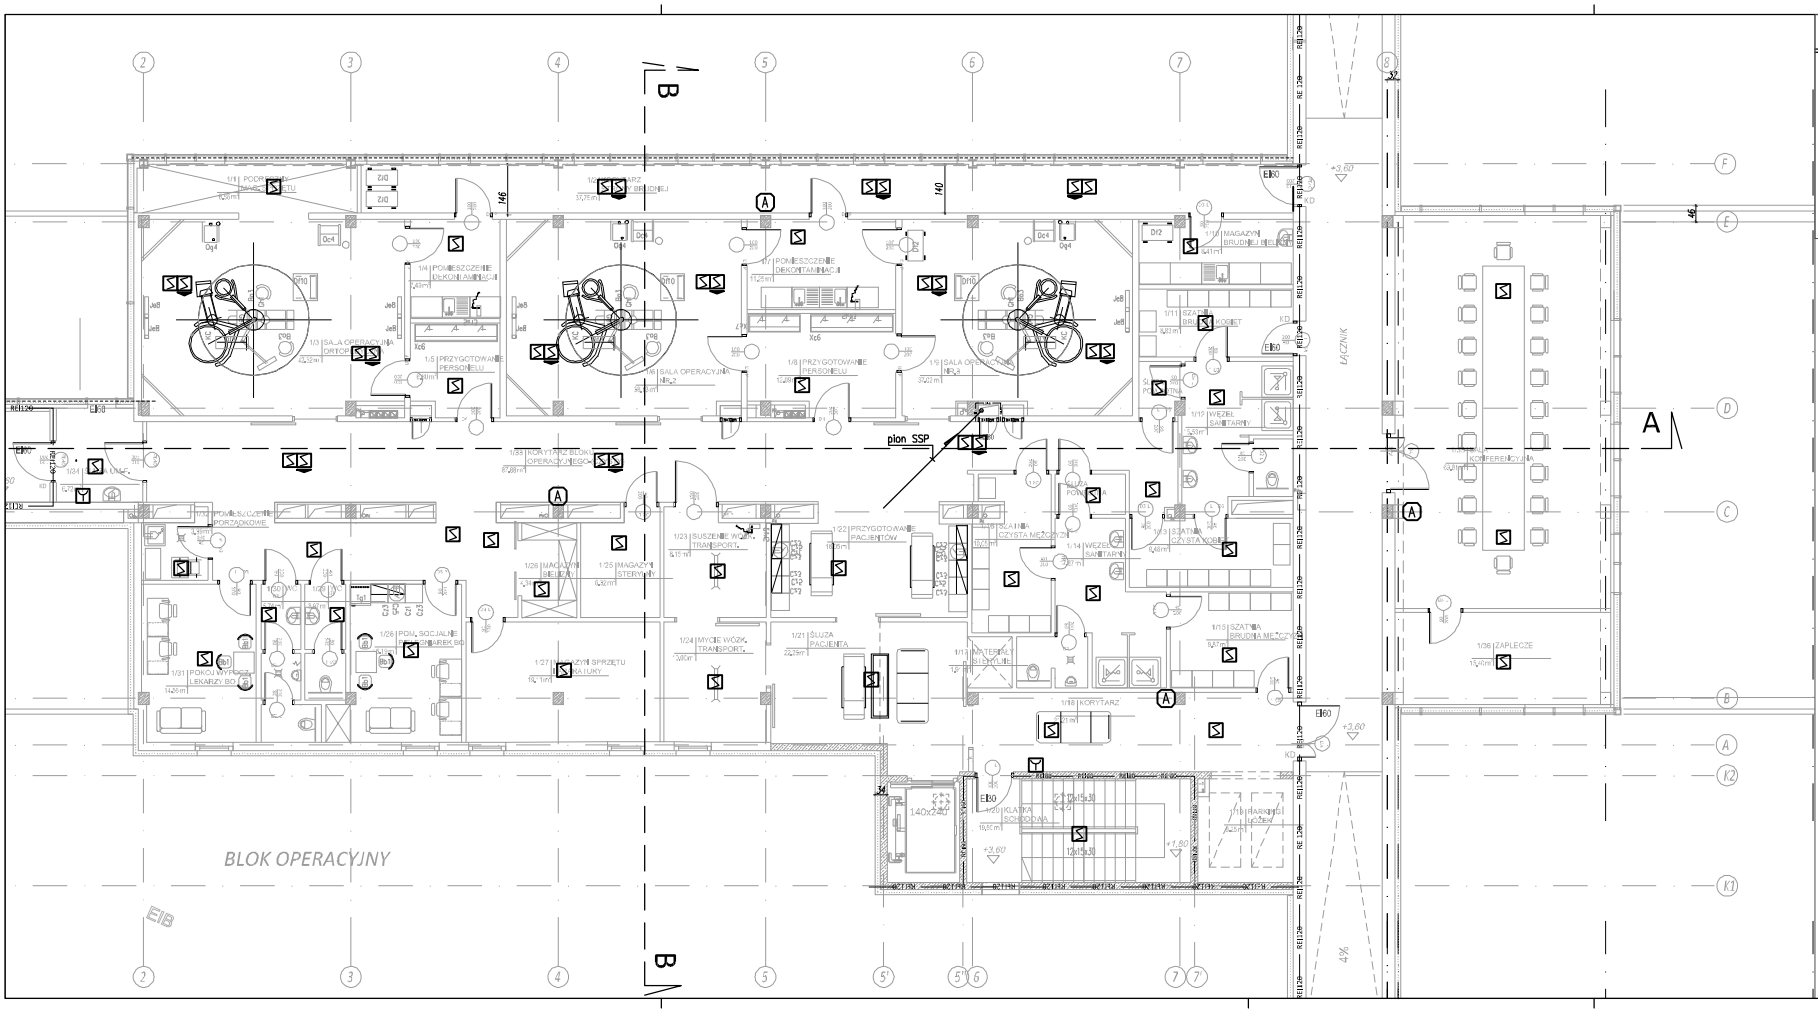

OZNACZENIA

- OPTYCZNA CZUJKA DYMU
- CZUJKA JW. ZE WSKAŹNIKIEM ZADZIAŁANIA
- RĘCZNY OSTRZEGACZ POŻAROWY ADRESOWANY
- ADRESOWALNY MODUŁ PĘTLOWY

Projekt to jest własność autora. Bez zgody autora projektu nie wolno go przekazywać innym osobom ani firmom. Wprowadzanie jakichkolwiek zmian w projekcie jest dopuszczalne tylko za pisemną zgodą autora projektu.

BIURO PROJEKTOWE

ELEKTRYKA INFORMATYKA BUDOWNICTWO
ROBERT BULZACKI
UL. JANA KAZIMIERZA 16/17 04-043 WARSZAWA
tel./fax 0048 22 614 42 26 / kom +48 22 3432 966 e-mail: biuro@eib.com.pl

INWESTOR / ZAMAWIAJĄCY

SPZOZ Zespół Zakładów Lecznictwa Otwartego i Zamkniętego im. Dunskiego Czerwonego Krzyża
ul. Wiosna 2, 05-200 Maków Mazowiecki

Faza opracowania:	PROJEKT BUDOWLANY
Nazwa branży:	Wykonanie projektu budowlanego dla rozbudowy i modernizacji bloku operacyjnego wraz z zmianą sposobu użytkowania fragmentu terenu obiektu w makowie mazowieckim z pełnieniem nadzoru autorskiego i uzyskaniem pozwolenia na budowę
Nazwa adres obiektu:	SPZOZ Zespół Zakładów Lecznictwa Otwartego i Zamkniętego im. Duńskiego Czerwonego Krzyża ul. Wiosna 2, 05-200 Maków Mazowiecki
Inwestor Zamawiający:	SPZOZ Zespół Zakładów Lecznictwa Otwartego i Zamkniętego im. Duńskiego Czerwonego Krzyża
Adres Inwestycji:	ul. Wiosna 2, 05-200 Maków Mazowiecki

	Imię i Nazwisko	Specjalność, nr upr.	Podpis
Projektant:	mgr inż. Adam Zdzierski	upr. bez ograniczeń w specyfikacji instalacji elektrycznych i teletechnicznych w MAZOWIECKIE BIOSTA	
Opracowali:	Marek Zabuski Martyna Gogacz		
Sprawdził:	mgr inż. Robert Bulzacki	upr. bez ograniczeń w specyfikacji instalacji elektrycznych i teletechnicznych w MAZOWIECKIE BIOSTA	

Branża:	ELEKTRYCZNA	Data:	2014.09
Nazwa rysunku:	RZUT I PIĘTRA INSTALACJE ZABEZPIECZEŃ PPOŻ.	Skala:	1:100
Zakres opracowania:	INSTALACJE ELEKTRYCZNE		
Numer rysunku:	138_MBO_PB_E_ET_0_R10_0		