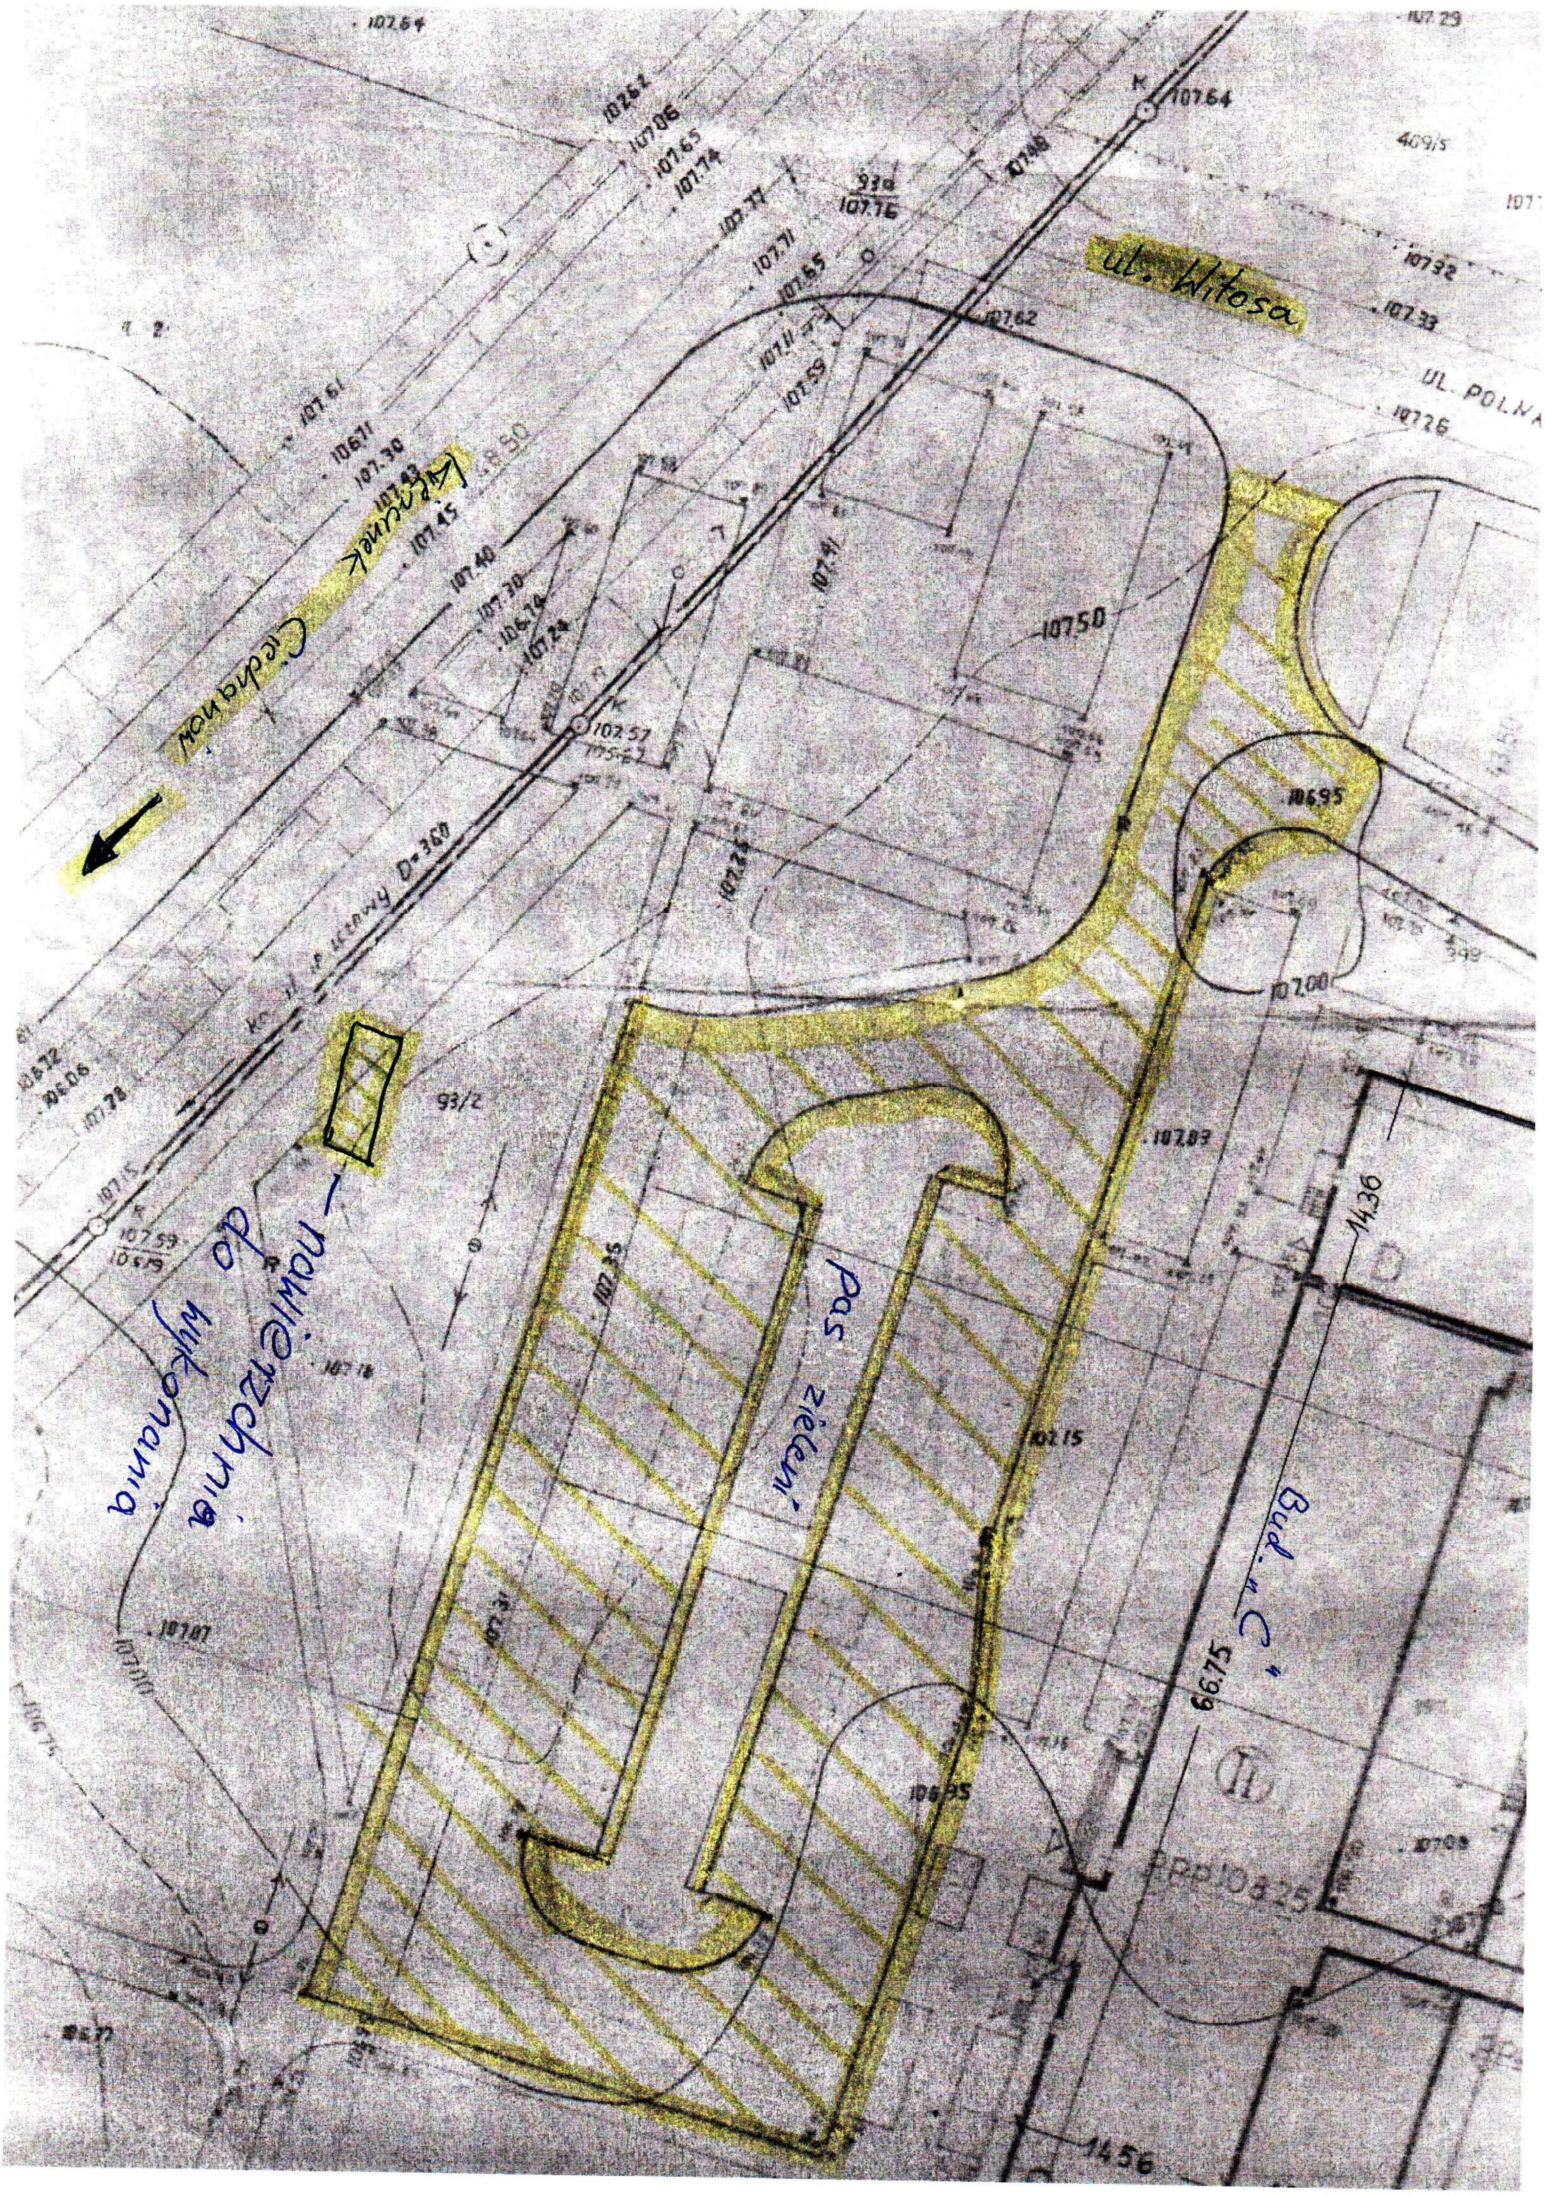
ul. Witosa
UL. POLNA
Kierunek Ciechanów
nawierzchnia do wykonania
Pas zieleni
Bud. „C”
kan. d. p. wewny D=360
93/2
469/5
107.64
107.50
106.95
107.00
107.83
107.15
106.95
107.87
107.57
107.59
107.62
14.36
66.75
14.56
II
RR10825
D