


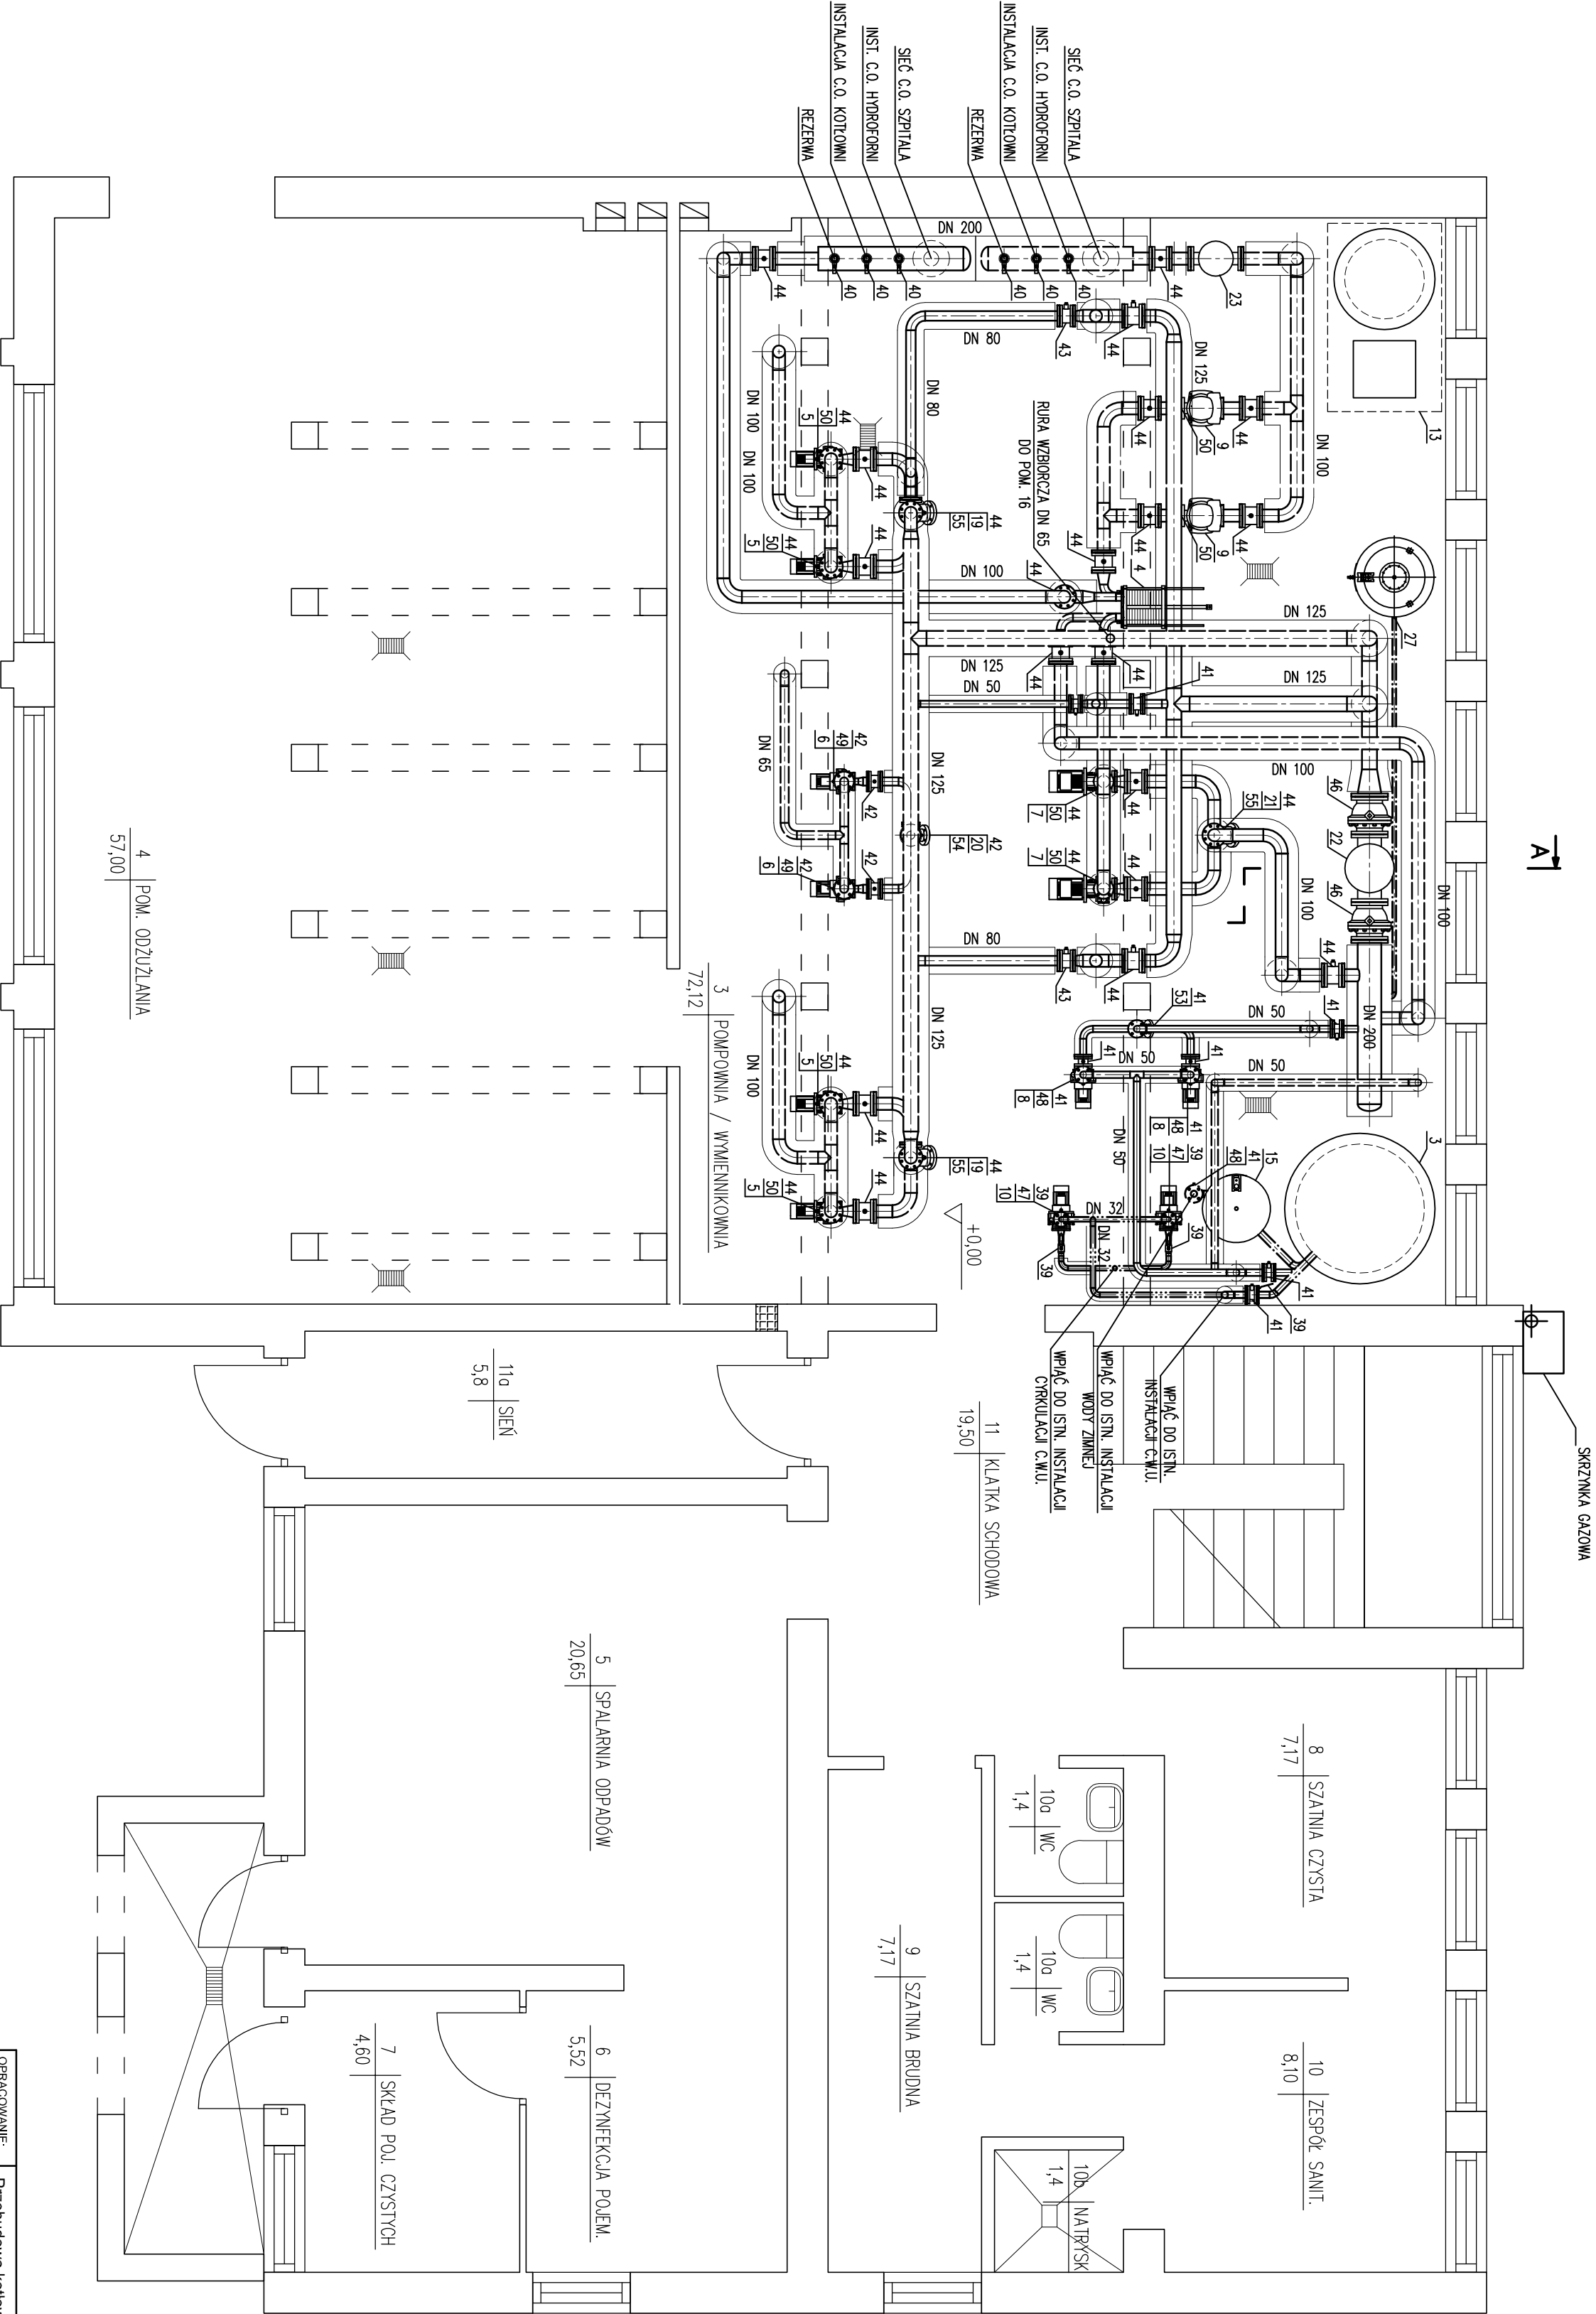

A1

LEGENDA:

- INSTALACJA GRZEWCZA – ZASILANIE
- INSTALACJA GRZEWCZA – POWRÓT
- INSTALACJA WODY ZIMNEJ
- INSTALACJA C.W.U.
- INSTALACJA CYRKULACJI C.W.U.

OPRACOWANIE:	Przebudowa kotłowni węglowej oraz sieci c.w.u. na potrzeby Szpitala w Makowie Mazowieckim		
OBIEKT:	S.P.Z.O.Z. - Zespół Zakładów Leczniczych Owartego i Zamkniętego ul. Włosa 2, 06-200 Maków Mazowiecki		
INWESTOR:	S.P.Z.O.Z. - Zespół Zakładów Leczniczych Owartego i Zamkniętego ul. Włosa 2, 06-200 Maków Mazowiecki		
BRANŻA:	INSTALACJE SANITARNE	STRADUNE:	PROJEKT BUDOWLANY
PROJEKTANT:	MACIEJ GRECKI upr. nr KI 16885		
SPRAWDZAJĄCY:	mgr inż. BARTOSZ MASŁOWIEC upr. nr. 334/DOS/09		
NAZWA RYS.: RZUT POZIOMU ±0,00		NR PROJEKTU: SZAM/103/2012	NR RYS.: IS-4
		DATA: 02.2012	SKALA: 1:50