


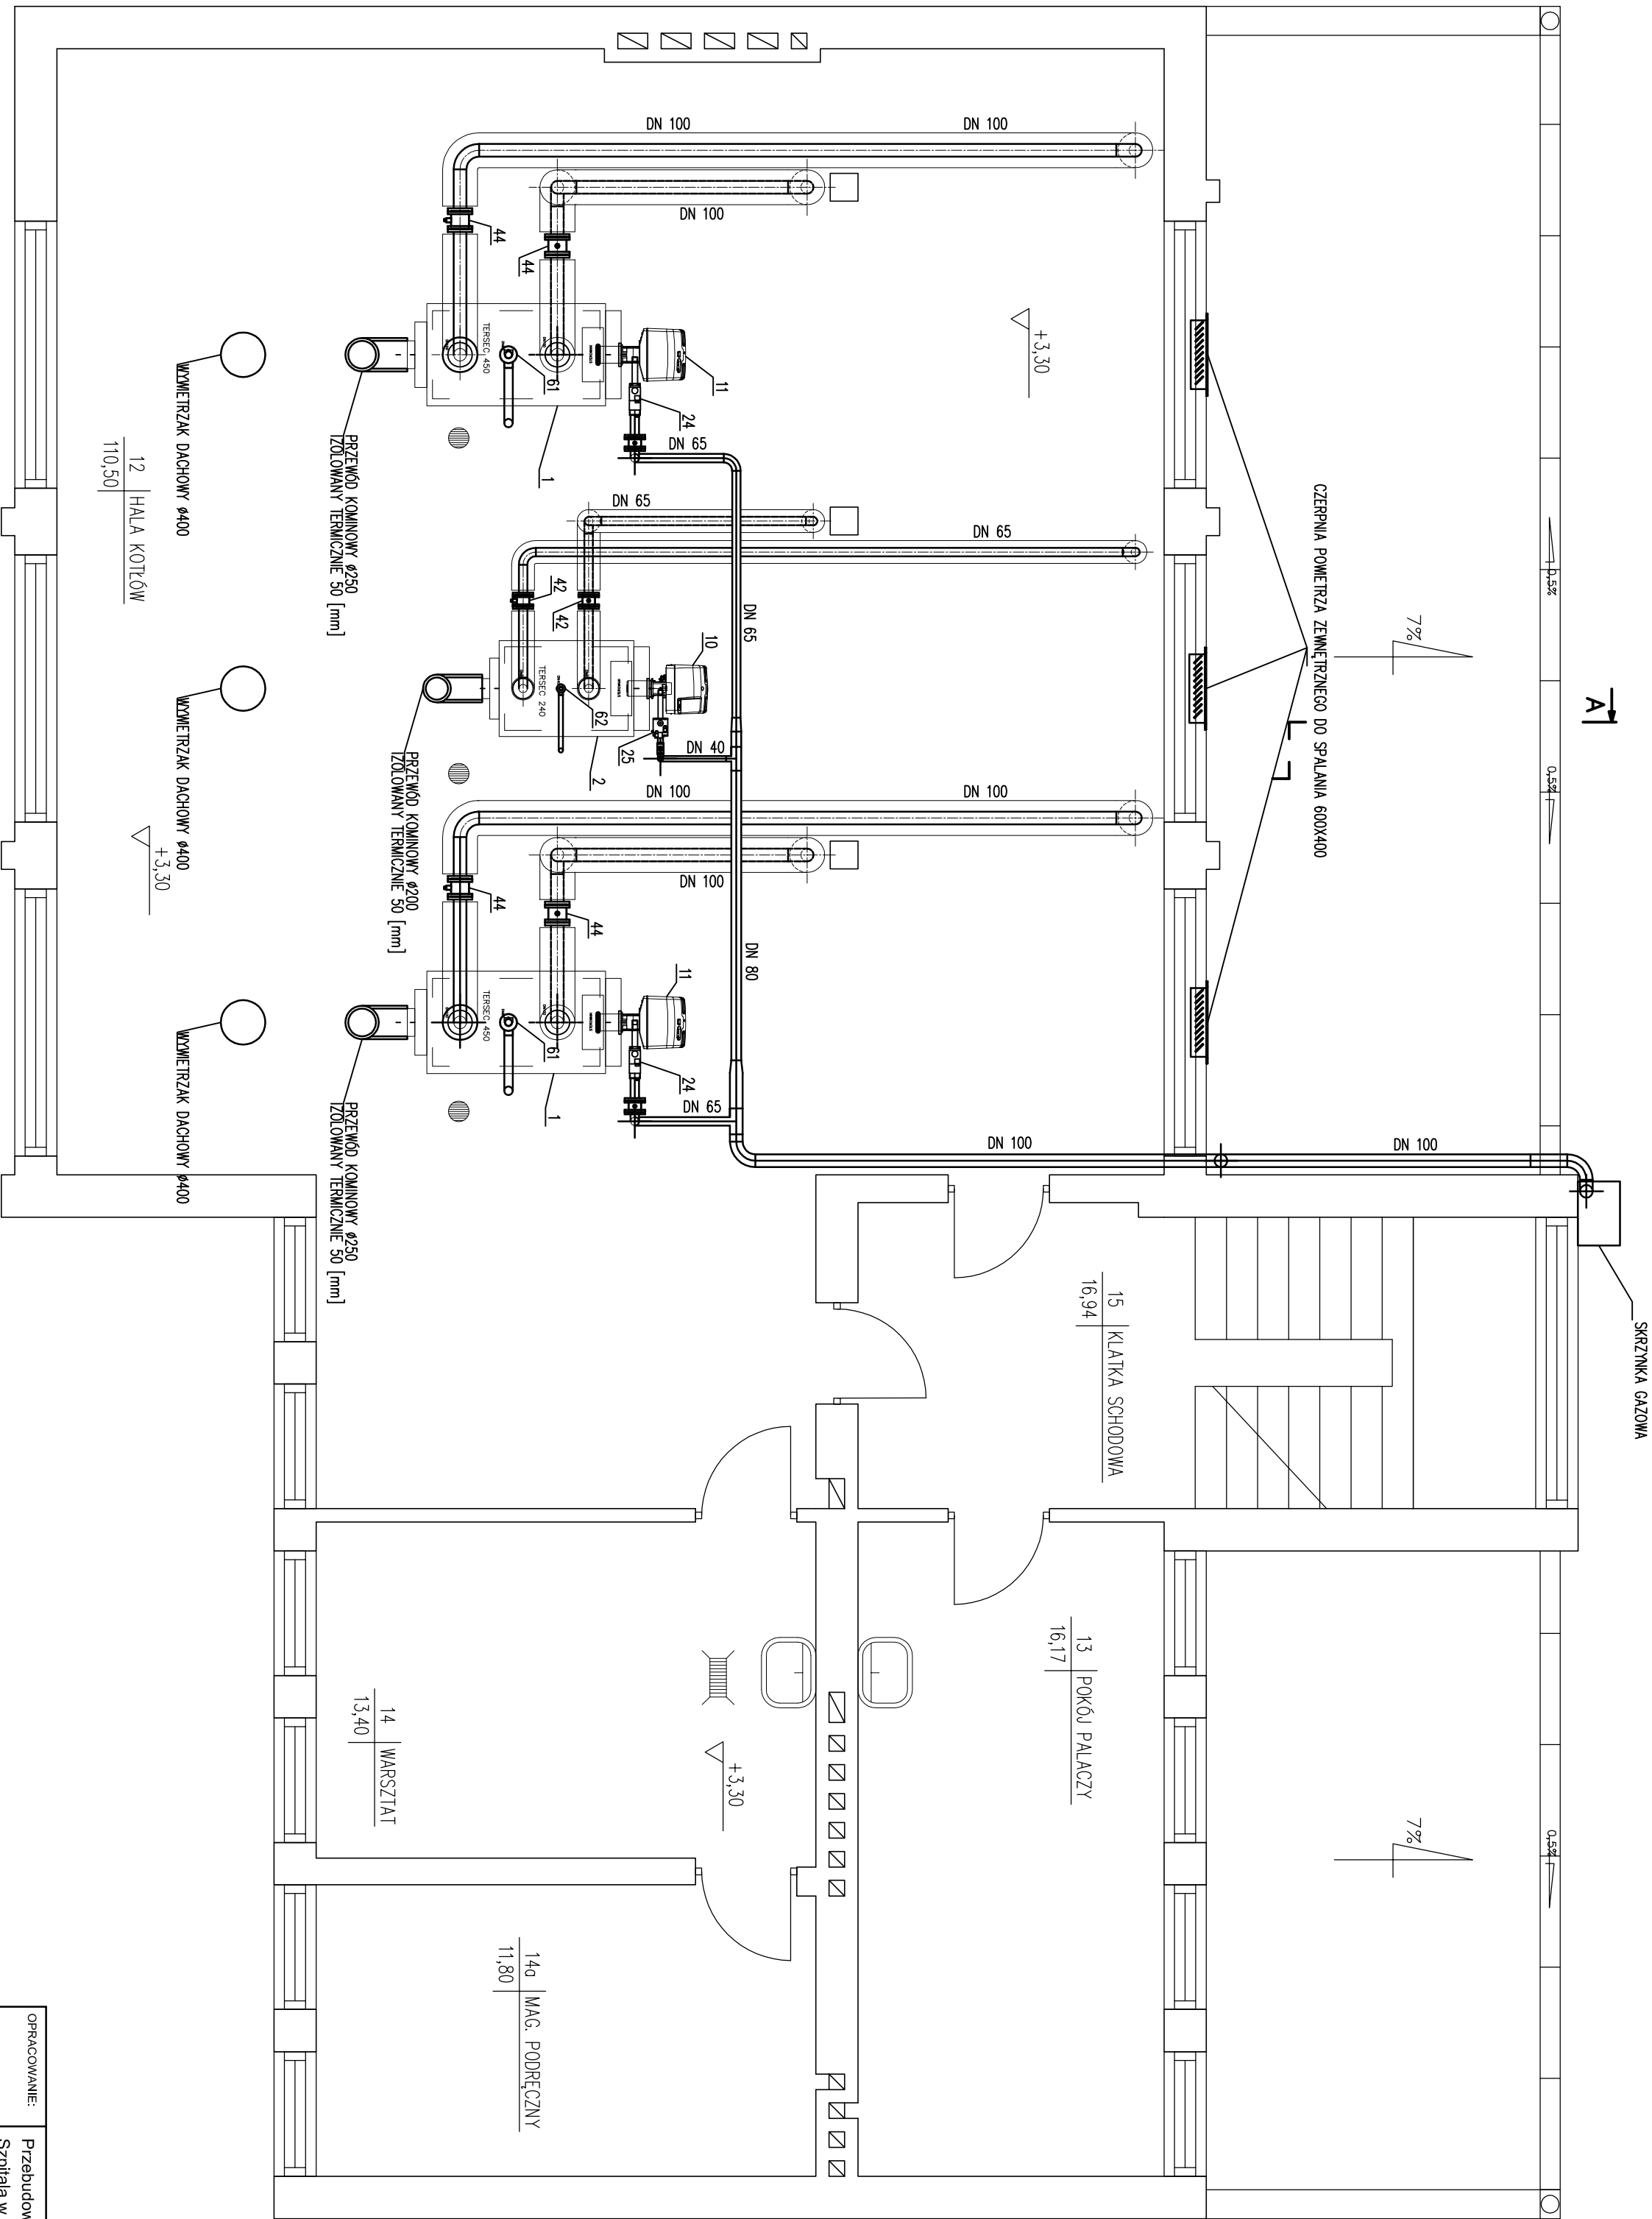

LEGENDA:

- INSTALACJA GRZEWCZA – ZASILANIE
- INSTALACJA GRZEWCZA – POWRÓT
- INSTALACJA WODY ZIMNEJ
- INSTALACJA C.W.U.
- INSTALACJA CYRKULACJI C.W.U.
- INSTALACJA GAZU

OPRACOWANIE:		Przebudowa kotłowni węglowej oraz sieci c.w.u. na potrzeby	
OBIEKT:		Szpitala w Makowie Mazowieckim	
INWESTOR:		S.P.Z.O.Z. - Zespół Zakładów Leczniczych Owartego i Zamkniętego ul. Włłosa 2, 06-200 Maków Mazowiecki	
BRANŻA:		S.P.Z.O.Z. - Zespół Zakładów Leczniczych Owartego i Zamkniętego ul. Włłosa 2, 06-200 Maków Mazowiecki	
PROJEKTANT:		INSTALACJE SANITARNE	
SPRAWDZAJĄCY:		MACIEJ GRECKI upr. nr KI 16885	
NAZWA RYS.:		mgr inż. BARTOSZ MASŁOWIEC upr. nr. 334/DOS/09	
RZUT POZIOMU +3,30		NR PROJEKTU: SZ-MW/103/2012	
		NR RYS.: IS-5	
		DATA: 02.2012	
		SKALA: 1:50	