


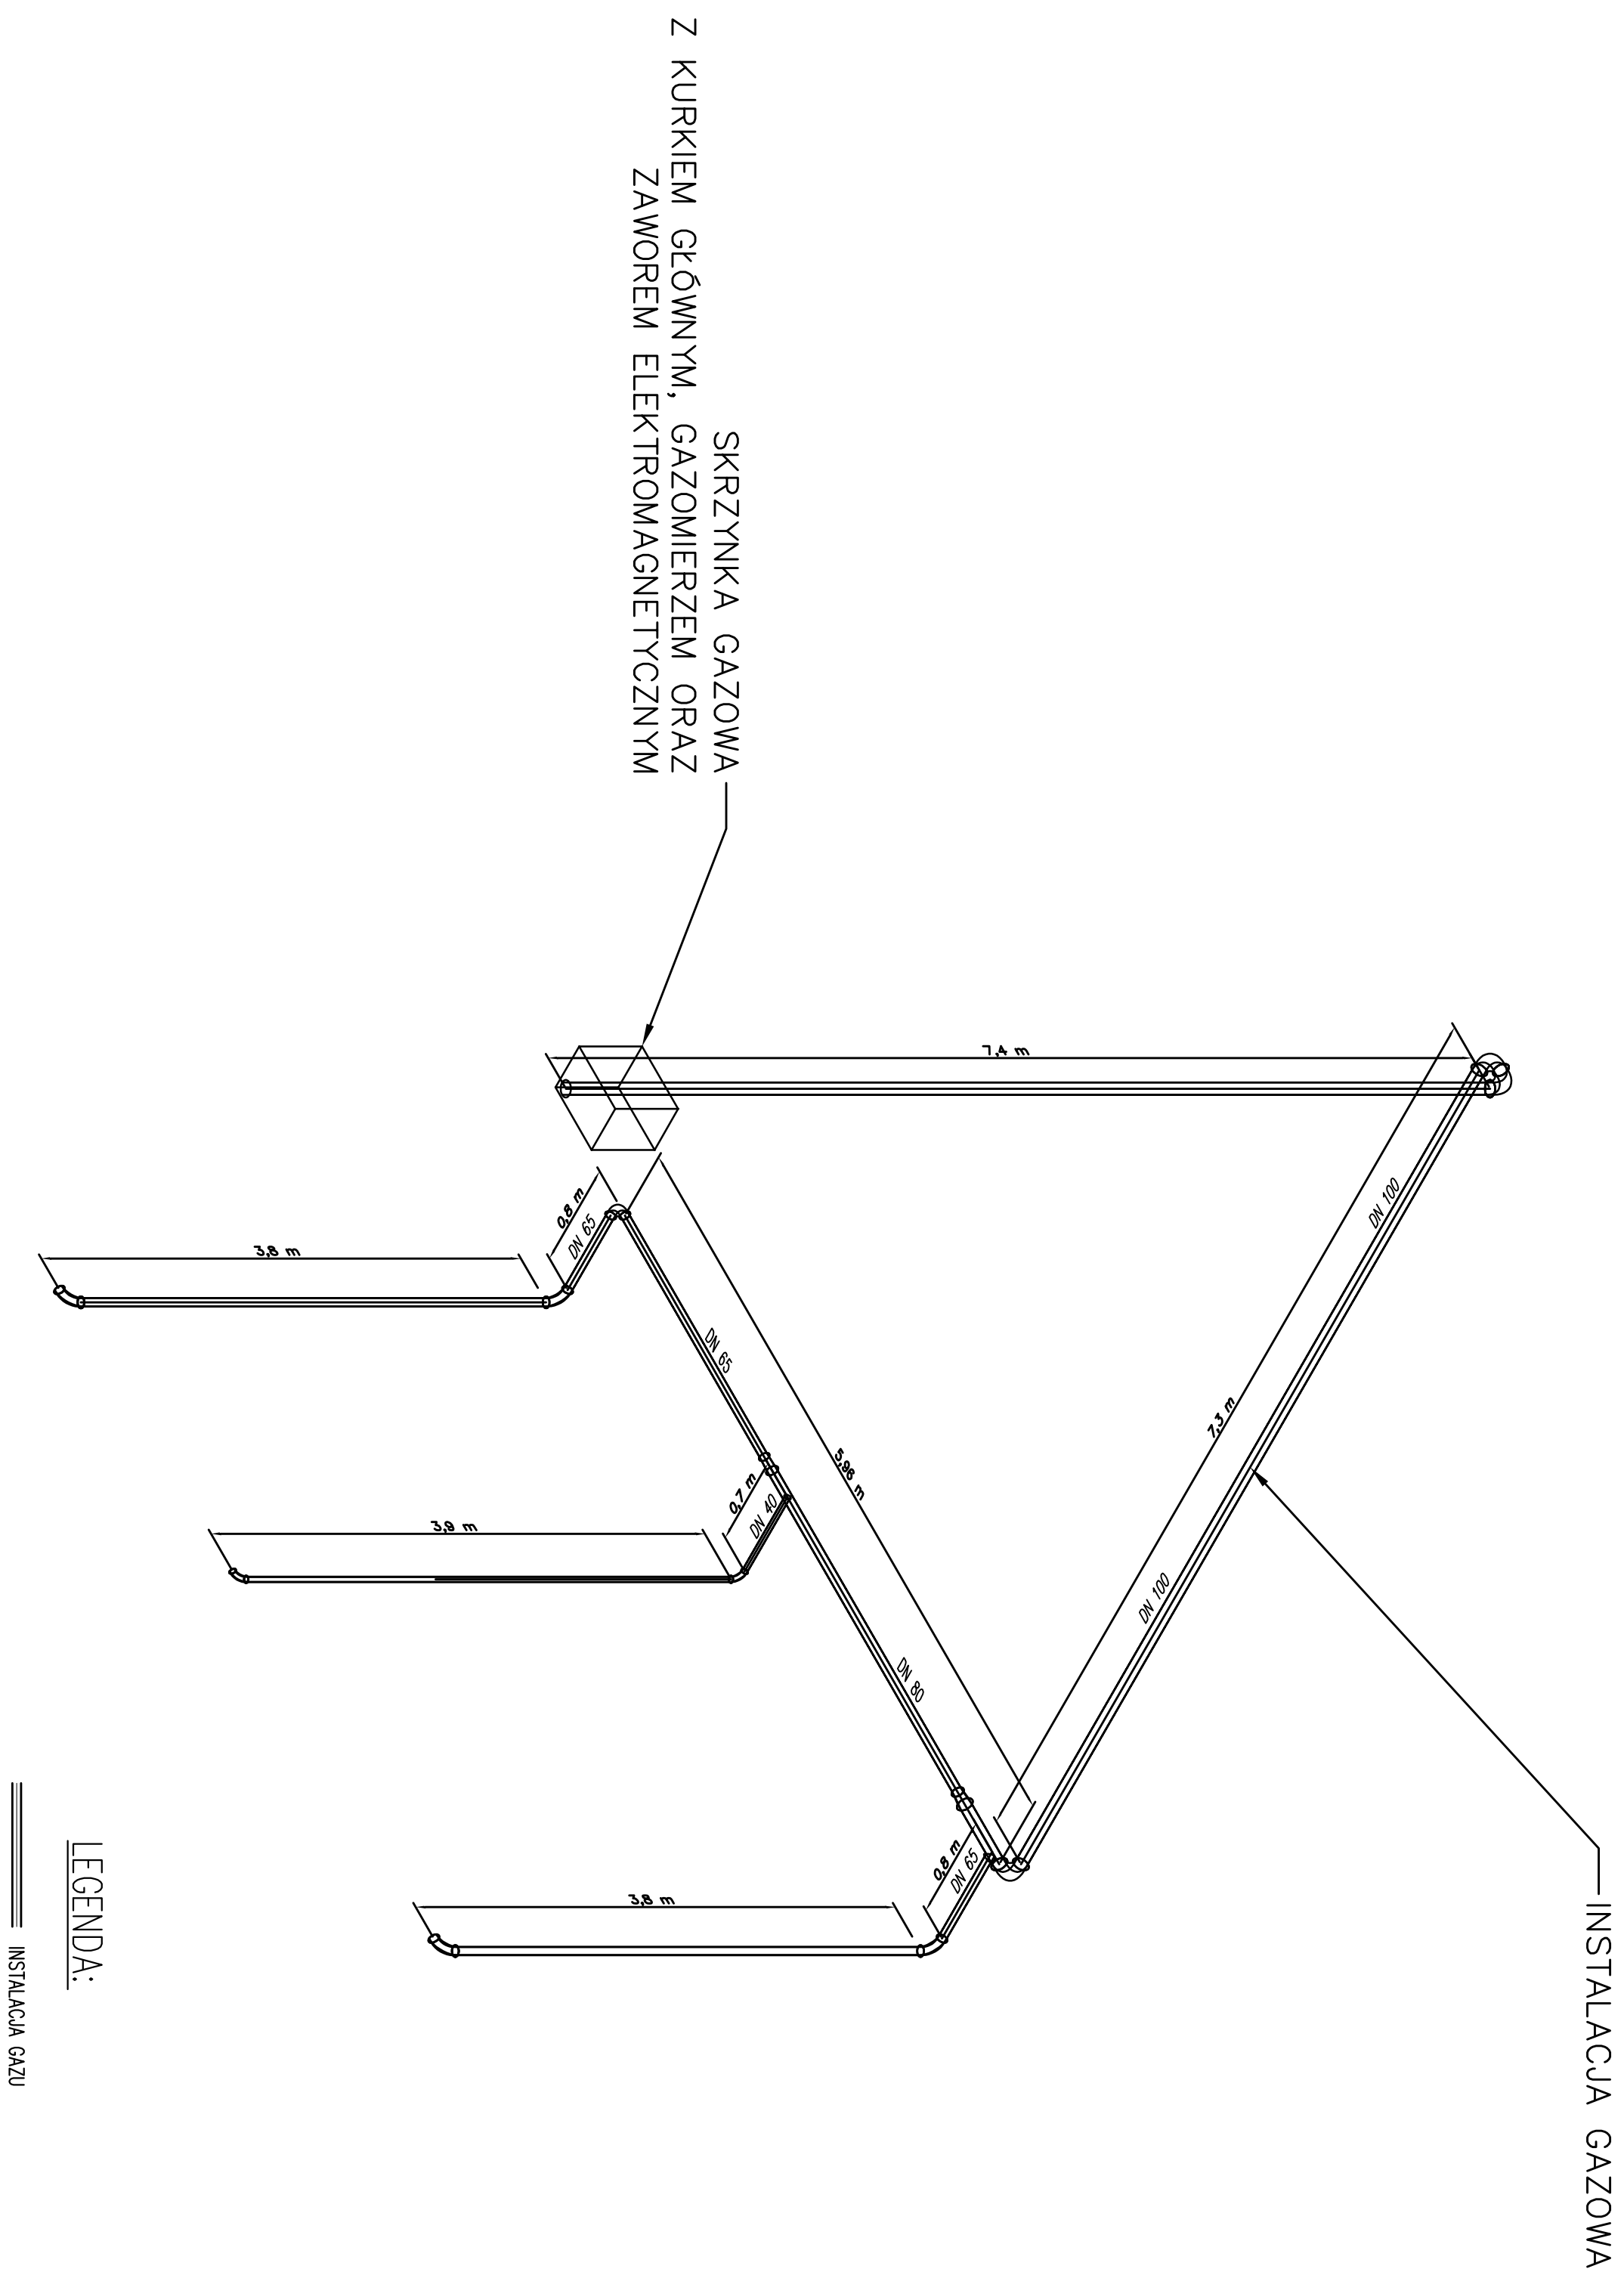

OPRACOWANIE:	Przebudowa kotłowni węglowej oraz sieci c.w.u. na potrzeby Szpitala w Makowie Mazowieckim			
OBJEKT:	S.P.Z.O.Z. - Zespoł Zakładów Leczniczych Otwartego i Zamkniętego ul. Włosa 2, 06-200 Maków Mazowiecki			
INWESTOR:	S.P.Z.O.Z. - Zespoł Zakładów Leczniczych Otwartego i Zamkniętego ul. Włosa 2, 06-200 Maków Mazowiecki			
BRANŻA:	INSTALACJE SANITARNE	STADIUM:	PROJEKT BUDOWLANY	
PROJEKTANT:	MACIEJ GRECKI upr. nr KI 168/85			
SPRAWDZAJĄCY:	mgr inż. BARTOSZ MASŁOWIEC upr. nr. 334/DOŚ/09			
NAZWA RYS.:	NR PROJEKTU:		NR RYS.:	
IZOMETRIA - INSTALACJA GAZOWA	SZKIC/10.03.2012		IS-7	
			DATA: 02.2012	
		SKALA:		1:50