


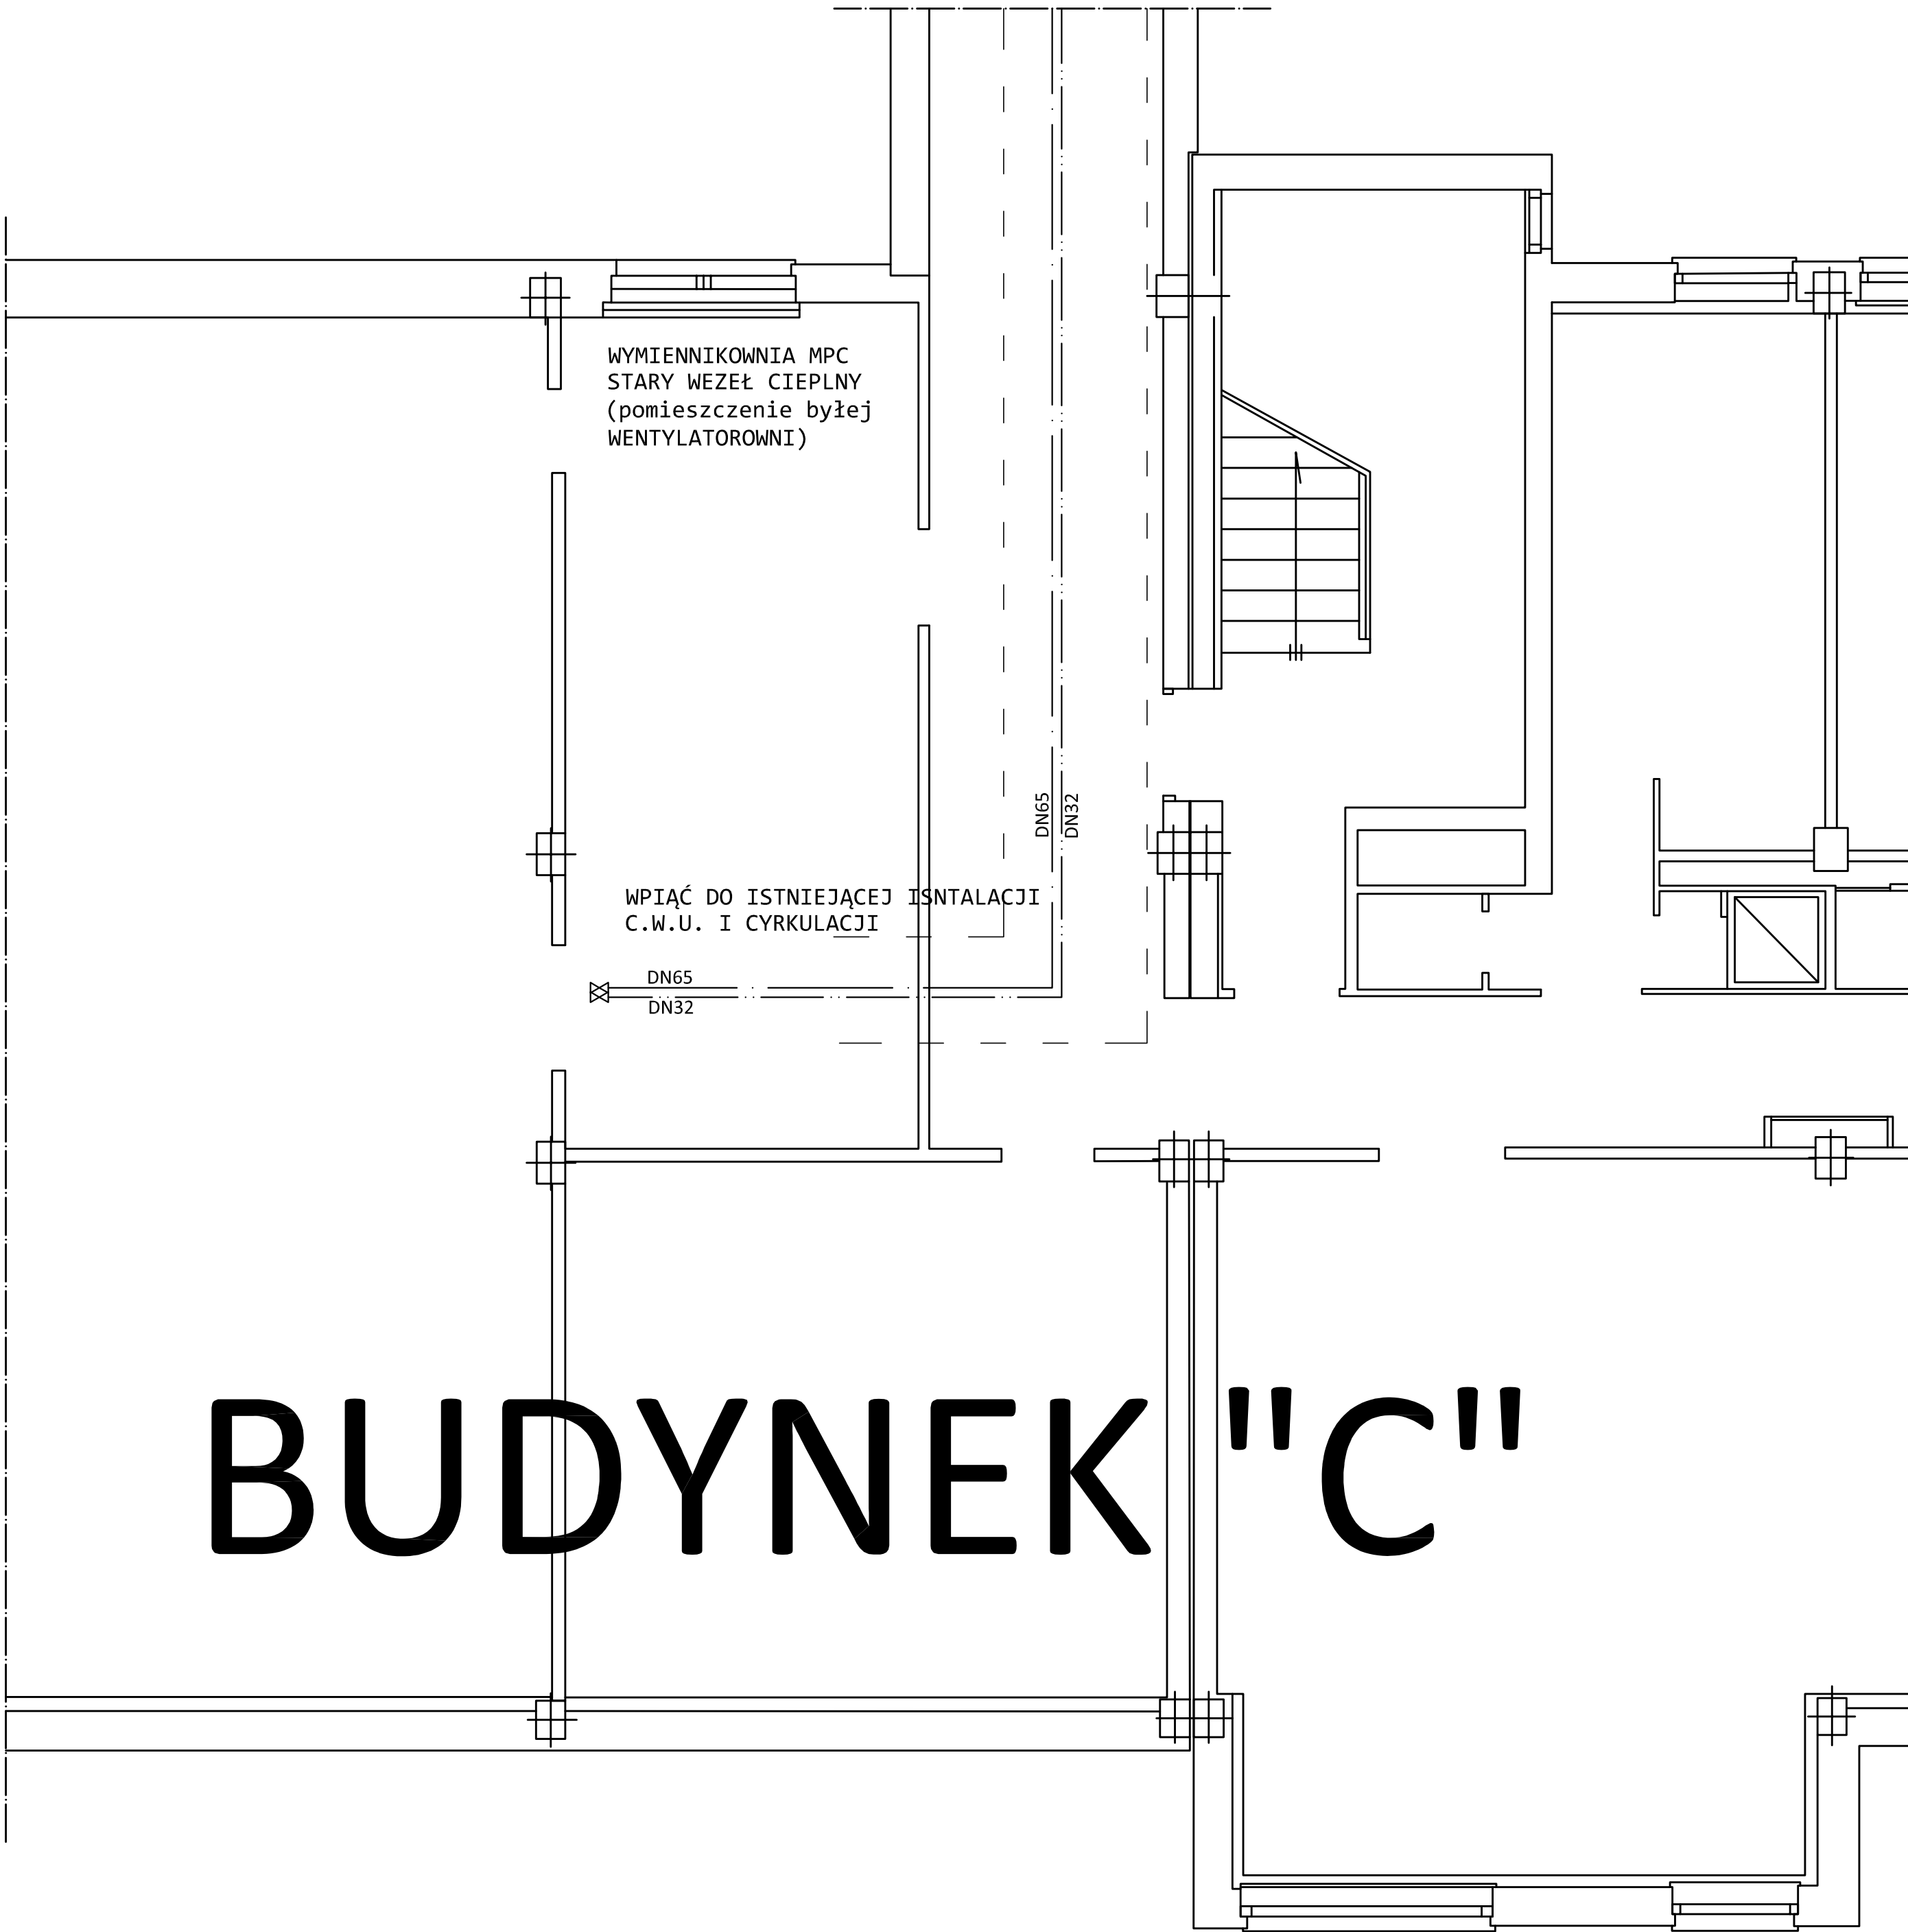

OPRACOWANIE:	Przebudowa kotłowni węglowej oraz sieci c.w.u. na potrzeby Szpitala w Makowie Mazowieckim			
OBIEKT:	S.P.Z.O.Z. - Zespół Zakładów Lecznictwa Otwartego i Zamkniętego ul. Witosa 2, 06-200 Maków Mazowiecki			
INWESTOR:	S.P.Z.O.Z. - Zespół Zakładów Lecznictwa Otwartego i Zamkniętego ul. Witosa 2, 06-200 Maków Mazowiecki			
BRANŻA:	INSTALACJE SANITARNE		STADIUM:	PROJEKT BUDOWLANY
PROJEKTANT:	MACIEJ GRECKI upr. nr KI 168/85			
SPRAWDZAJĄCY:	mgr inż. BARTOSZ MASŁOWIEC upr. nr. 334/DOS/09			
NAZWA RYS.: Rzut instalacji instalacji c.w.u. BUDYNEK "C"			NR PROJEKTU: SZ-MM/1/03/2012	NR RYS.: IS-10
				DATA: 02.2012 SKALA: 1:50