


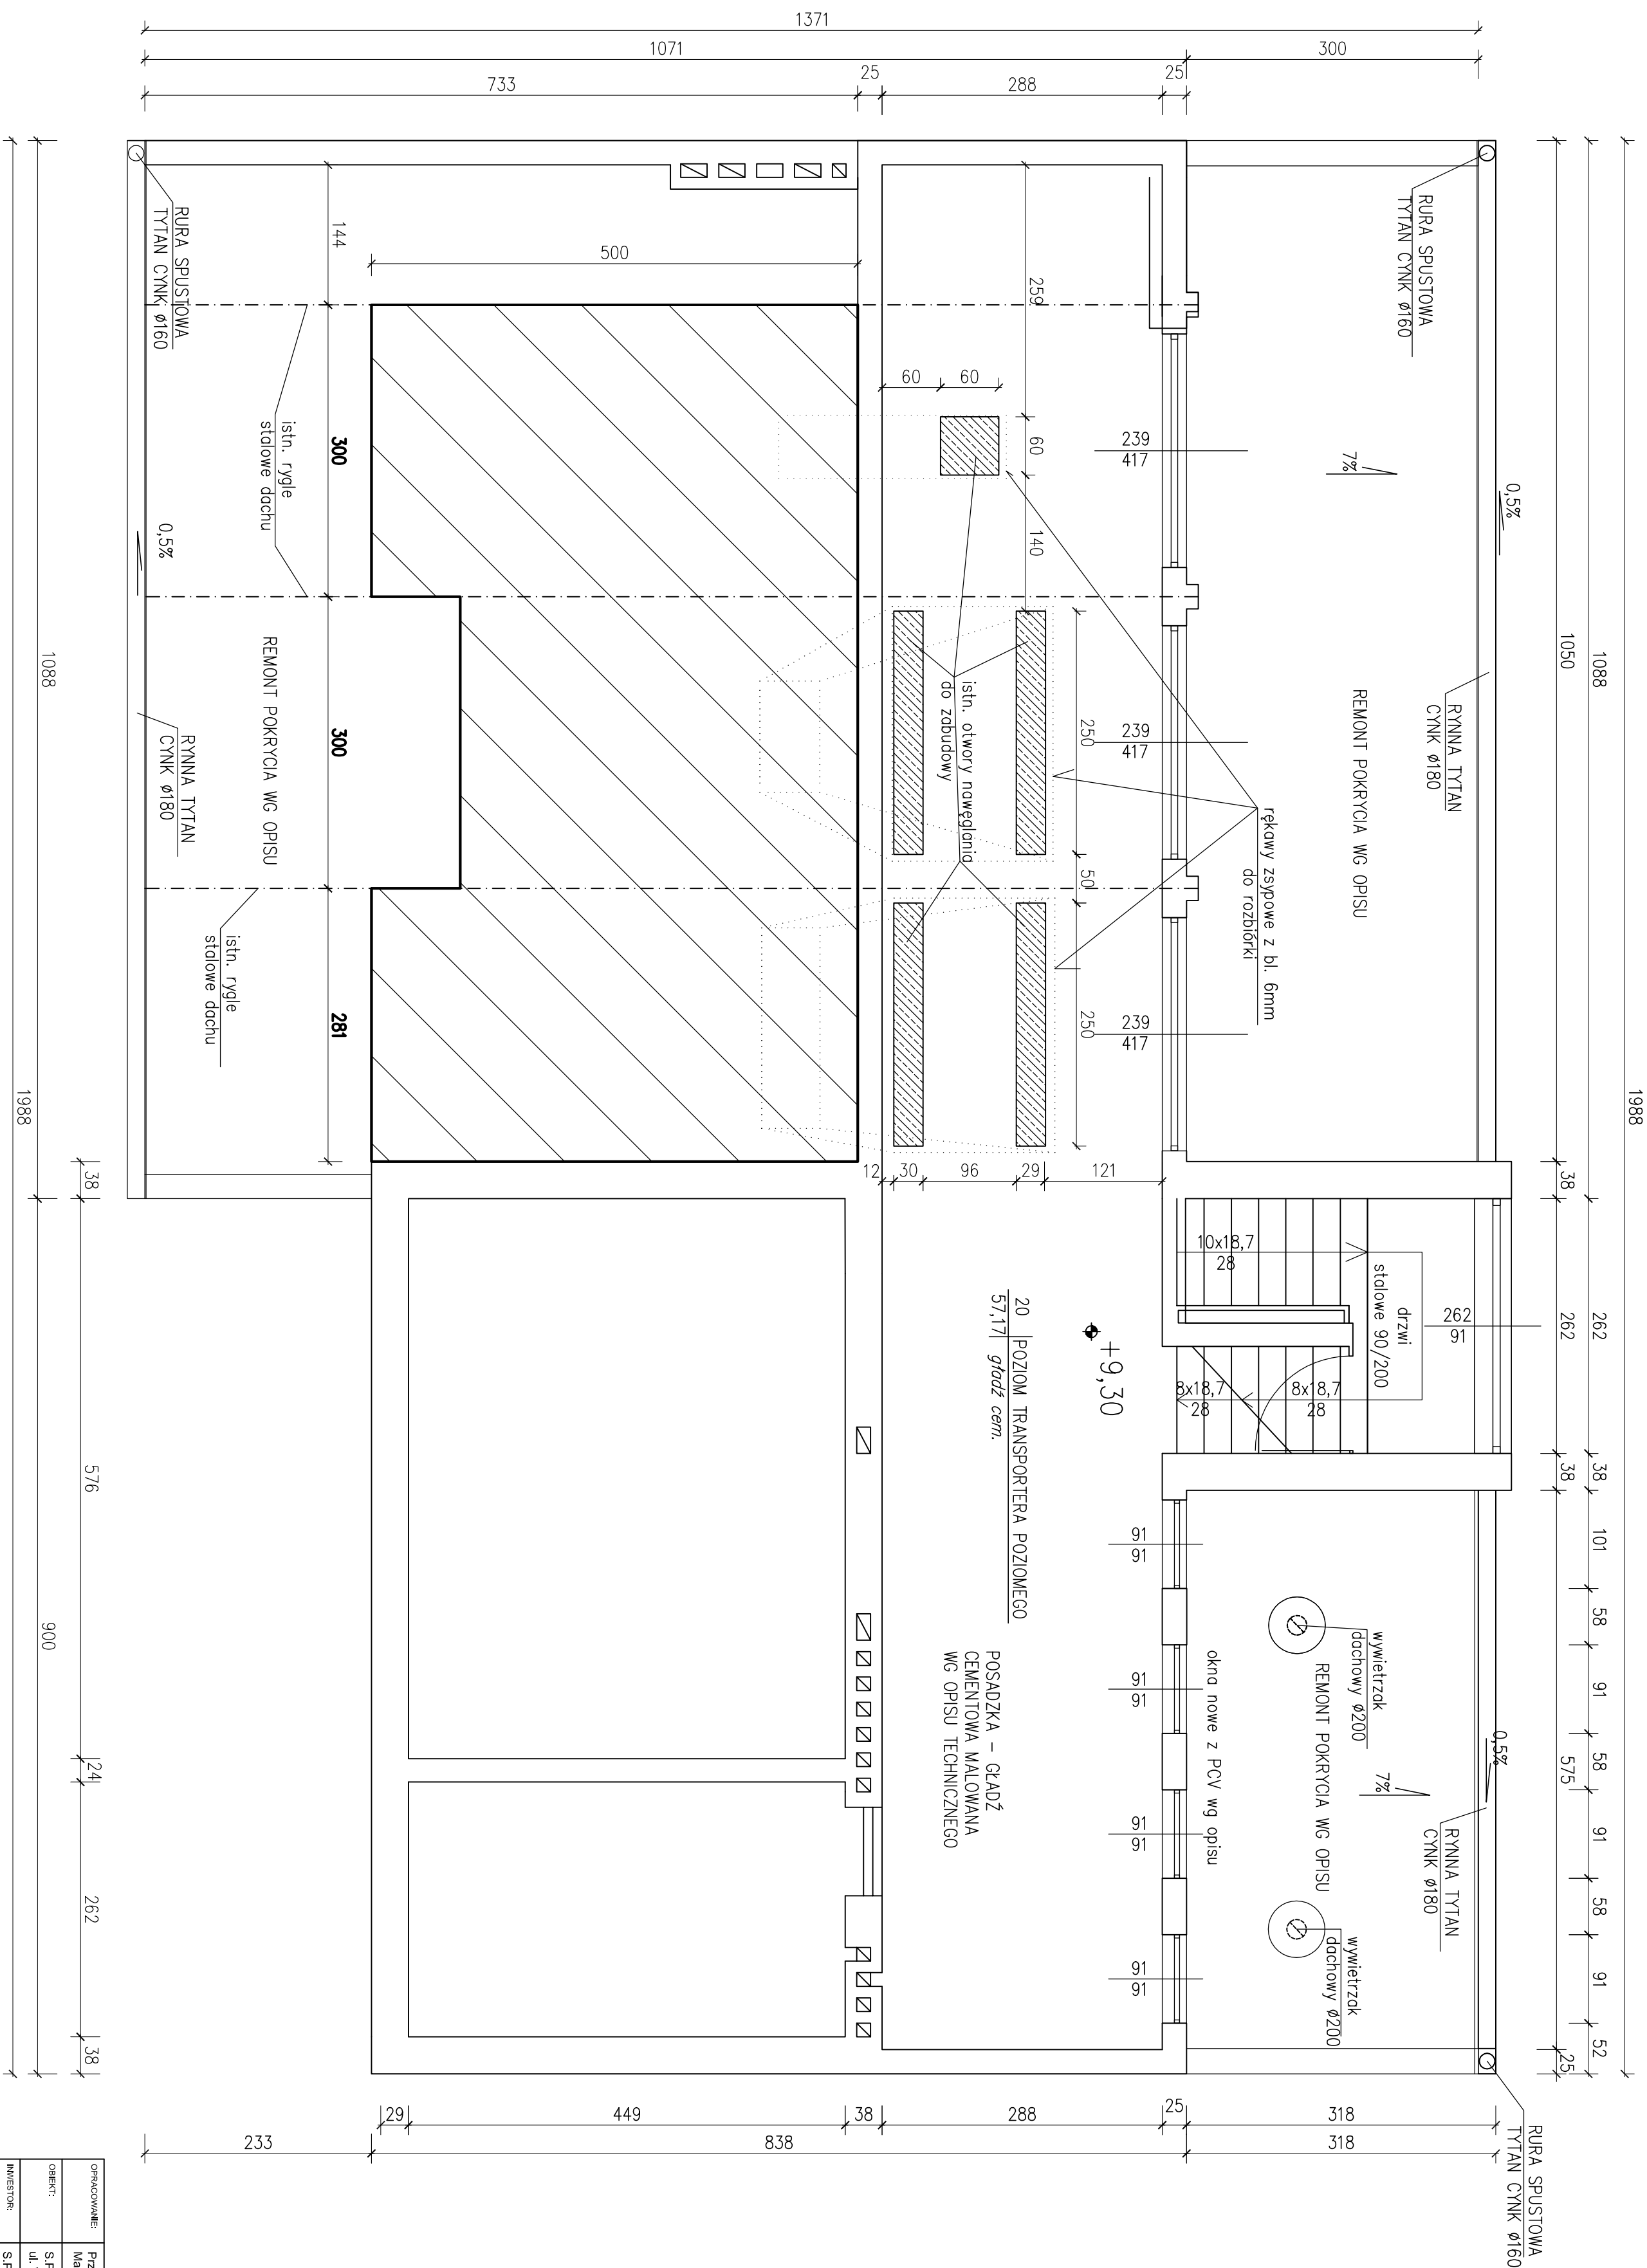

fragment konstrukcji stropodachu z płyt
korytkowych do rozbiórki na czas transportu
kotów i do ponownego odtworzenia – płyty nowe

Uwaga: pismem pochylonym oznaczono istniejące posadzki przed remontem

OPRACOWANIE:	Przebudowa kotłowni węglowej oraz śled c.w.u. na potrzeby Szpitala w Mielnie Malchowickim			
OBIEKT:	S.P.O.Z. - Zespoł Zakładów leczniczych Owartego i Zaminętego ul. Włosa 2, 06-200 Mielno Mazowiecki			
INWESTOR:	S.P.O.Z. - Zespoł Zakładów leczniczych Owartego i Zaminętego ul. Włosa 2, 06-200 Mielno Mazowiecki			
BRANŻA:	KONSTRUKCYJNA			
PROJEKTANT:	mgr inż. Jerzy Żmuda upr. nr ewid 39/01/Op 16/97/Op			
SPRAWOZDAWCA:	dr hab. inż. Jan Żmuda upr. nr ewid 79/67/Op 279/94/Op			
NAZWA PRS:	NR PROJEKTU:	NR PRS:	DATA:	
Rozbudowa i odnowienie fragmentu dachu i remont pomieszczeń III piętra	SZKAM 10/2012	K5	SKŁ. 150	