


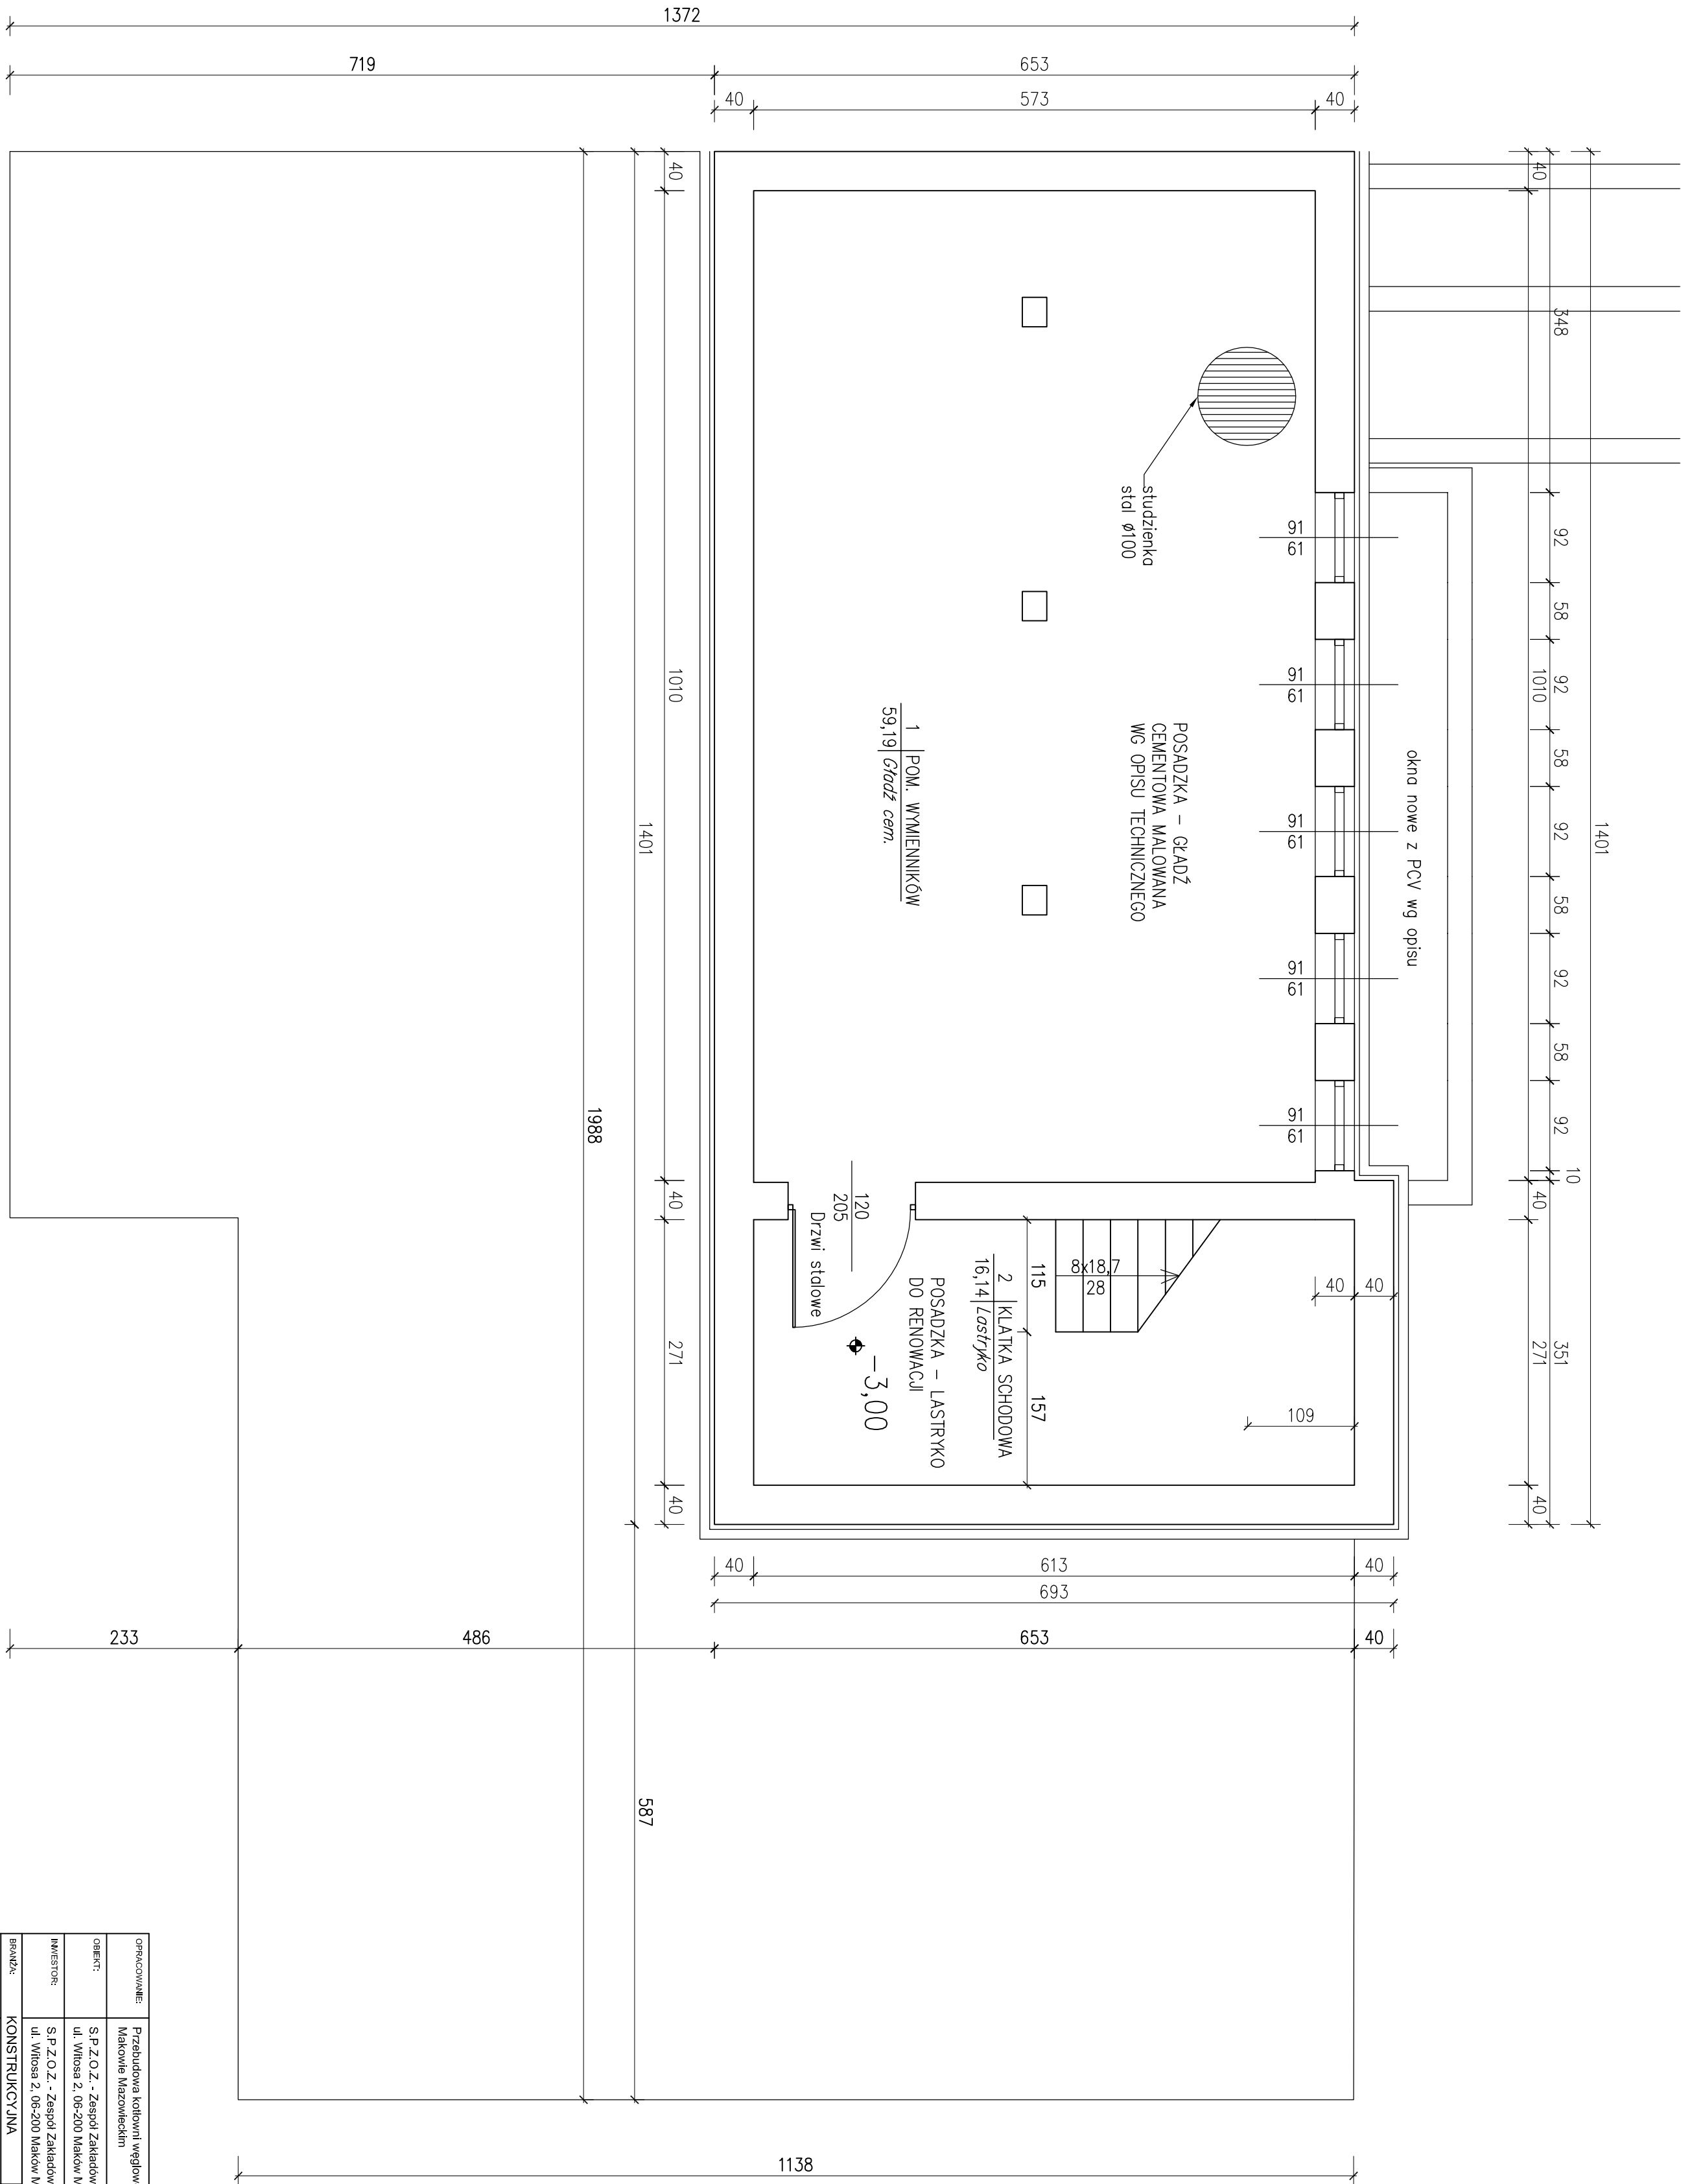

Uwaga: pismem pochylłym oznaczono
istniejące posadzki przed remontem

OPRACOWANIE:		Przebudowa kotłowni węglowej oraz śledzi c.w.U. na potrzeby Szpitala w Makowie Mazowieckim	
OBJEKT:		S.P.Z.O.Z. - Zespół Zakładów Lecznictwa Ogólnego i Zimnego ul. Wolosa 2, 06-200 Maków Mazowiecki	
INWESTOR:		S.P.Z.O.Z. - Zespół Zakładów Lecznictwa Ogólnego i Zimnego ul. Wolosa 2, 06-200 Maków Mazowiecki	
BRANŻA:	KONSTRUKCYJNA	STRUKTURA:	PROJEKT BUDOWLANY
PROJEKTANT:		mgr inż. Jerzy Żmuda upr. nr ewid. 39101/Op 16/97/Op	
SPRAWDZAJĄCY:		dr hab. inż. Jan Żmuda upr. nr ewid. 7967/Op 27994/Op	
NAZWA RYSU:		NR PROJEKTU: SZAMW1030702	NR RYSU: K1
Remont pomieszczeń w planie		DATA: 02.2011	SKALA: 1:50