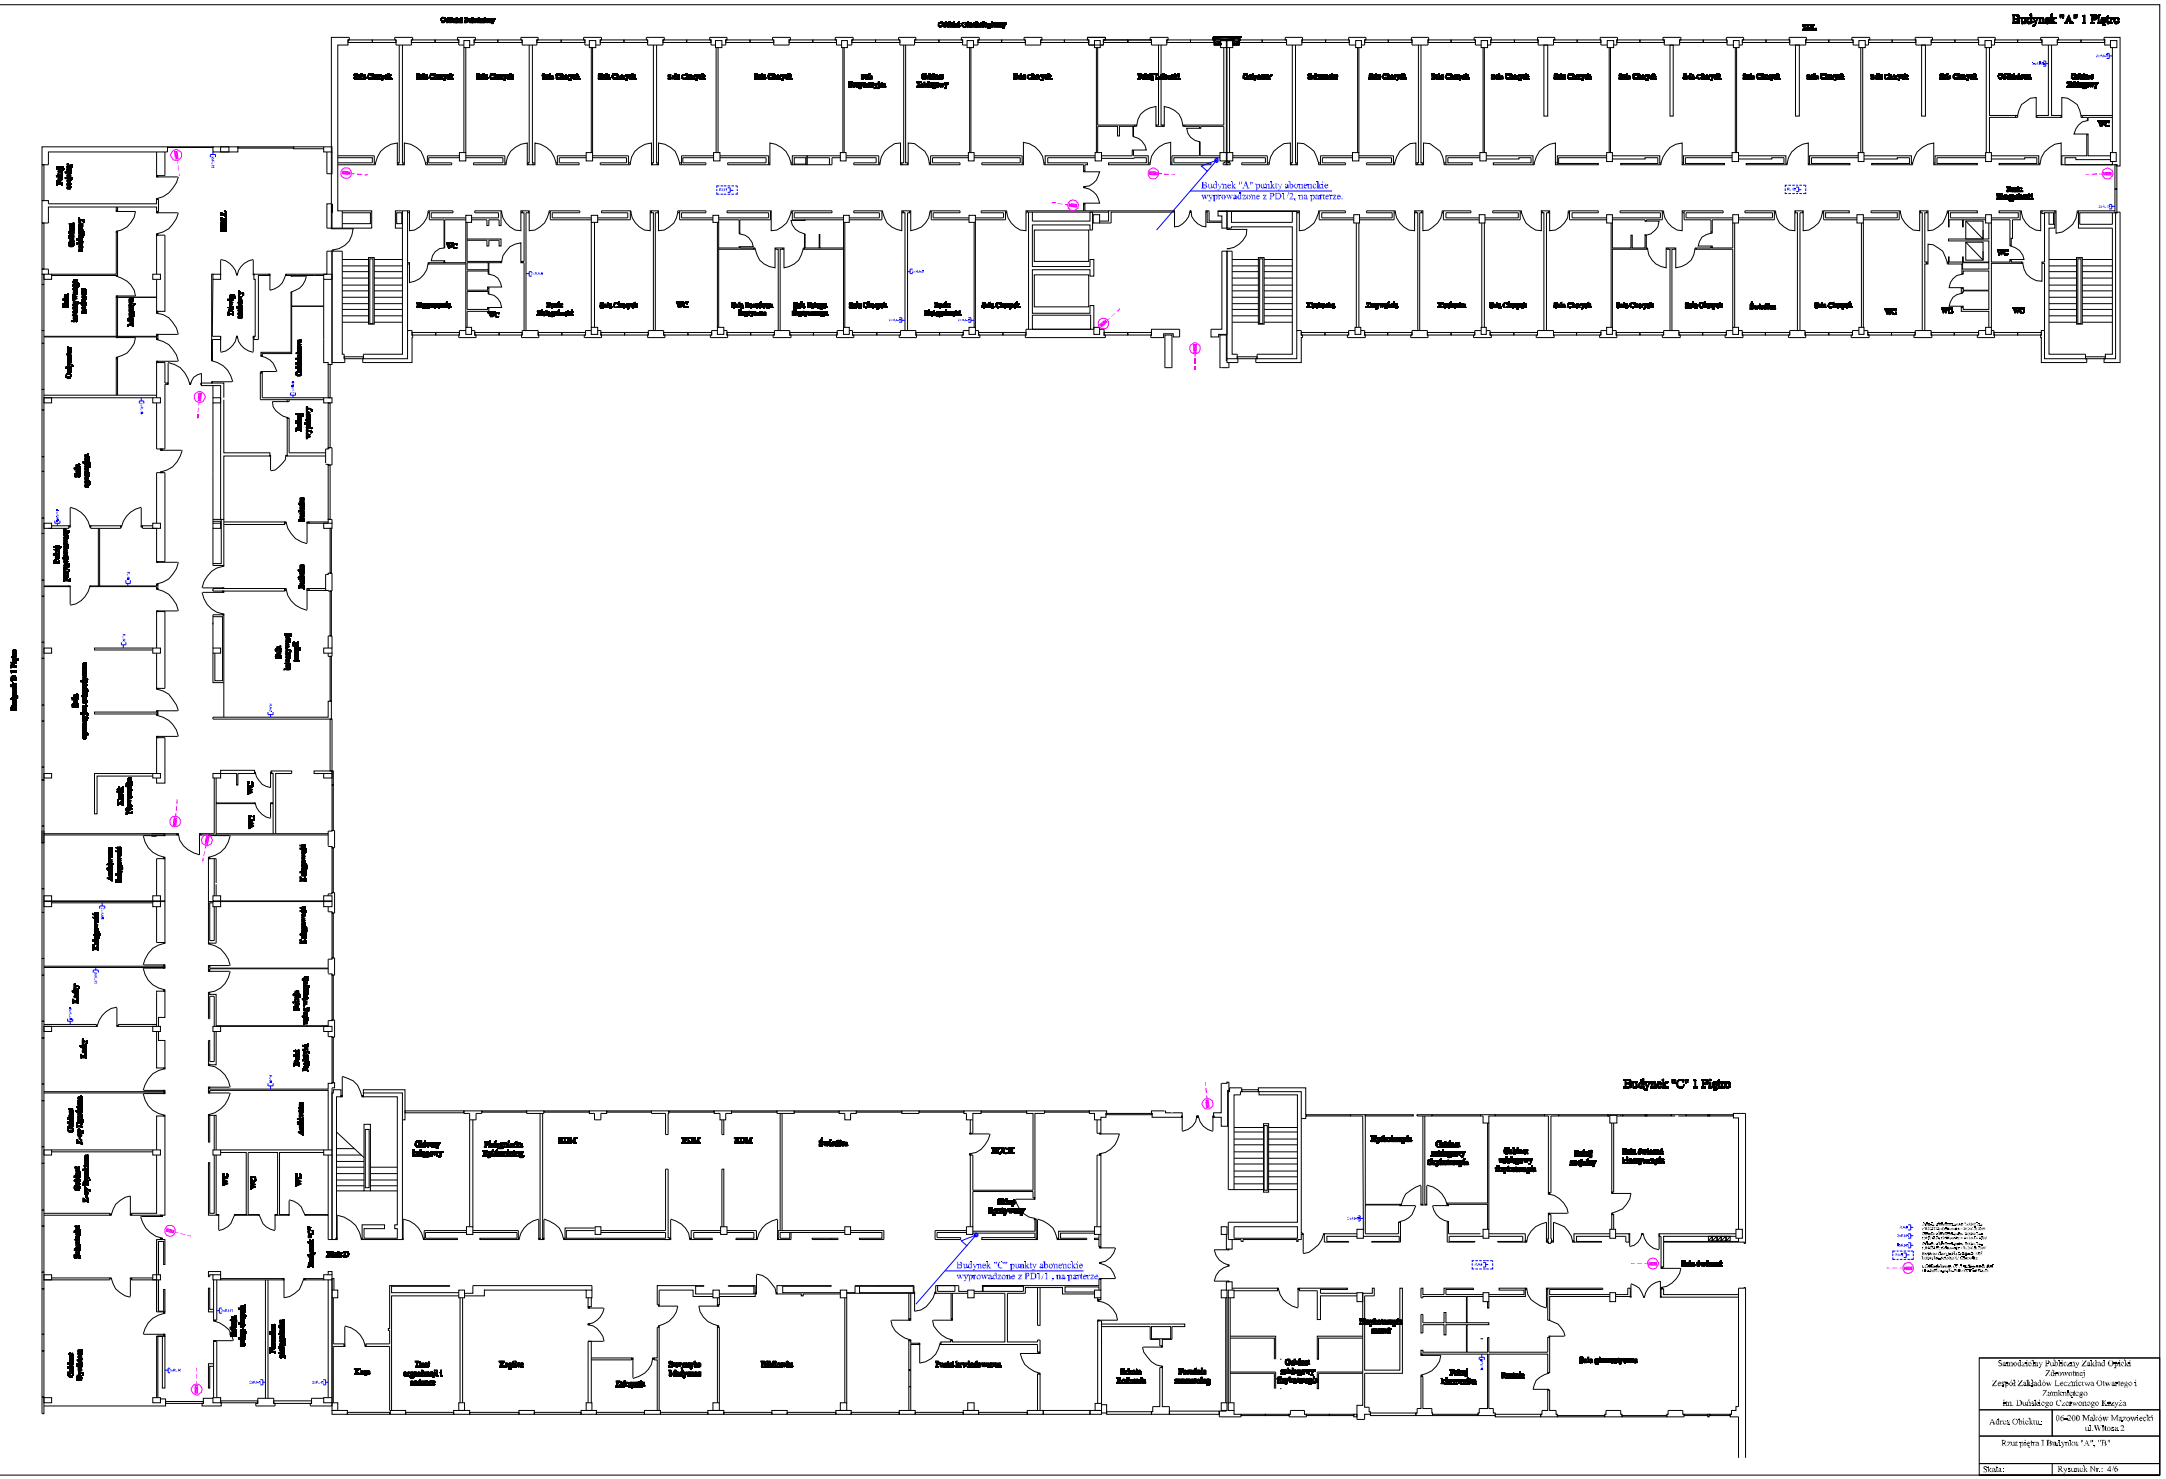

Samodzielny Publiczny Zakład Opieki Zdrowotnej Zespół Zakładów Lecznictwa Otwartego i Zamkniętego im. Dudzińskiego Czerwonego Krzyża	
Adres Obiektu:	06-200 Maków Mazowiecki ul. Wiejska 2
Rzut piętra I Budynku "A", "B"	
Skala:	Rysunek Nr.: 4/6