Budynek "A" II Piętro

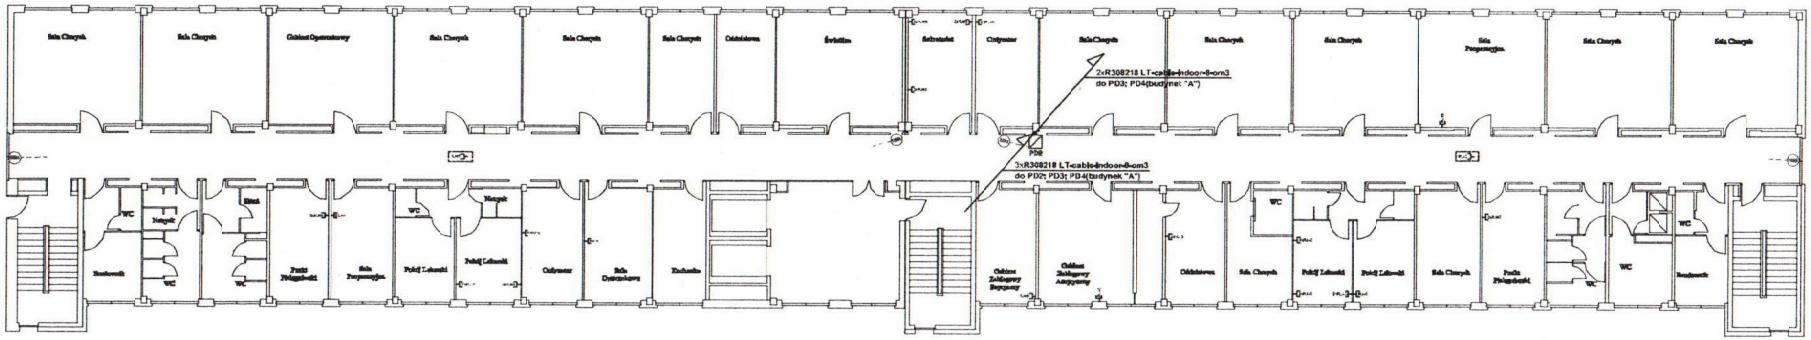

Budynek "A" III Piętro

Stacja Dializ

Oddział Wewnętrzny

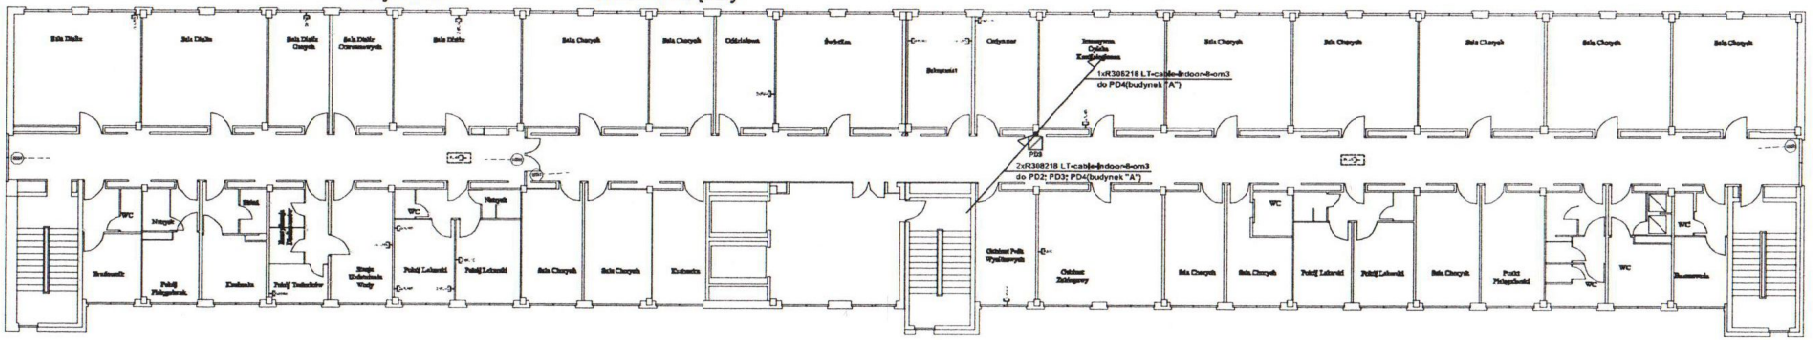

Budynek "A" IV Piętro

Nefrologia

Oddział Dziecięcy

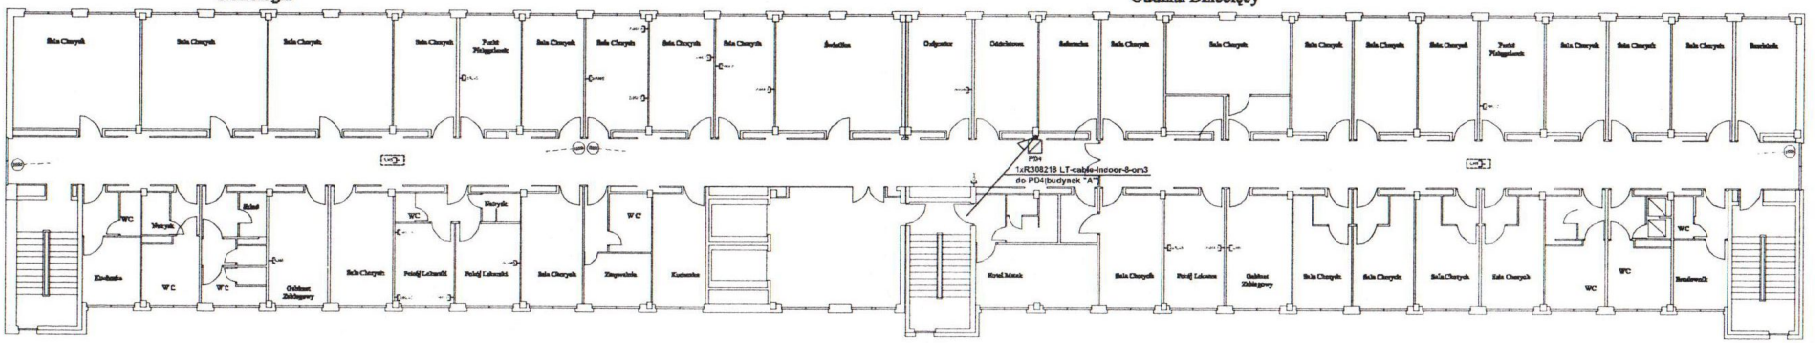

Samodzielny Publiczny Zakład Opieki Zdrowotnej Zespół Zakładów Lecznictwa Otwartego i Zamkniętego im. Duńskiego Czerwonego Krzyża	
Adres Obiektu:	06-200 Maków Mazowiecki ul.Wileva 1
Rzut piętra II, III, IV Budynku "A"	
Skala:	Rysunek Nr.: 5