


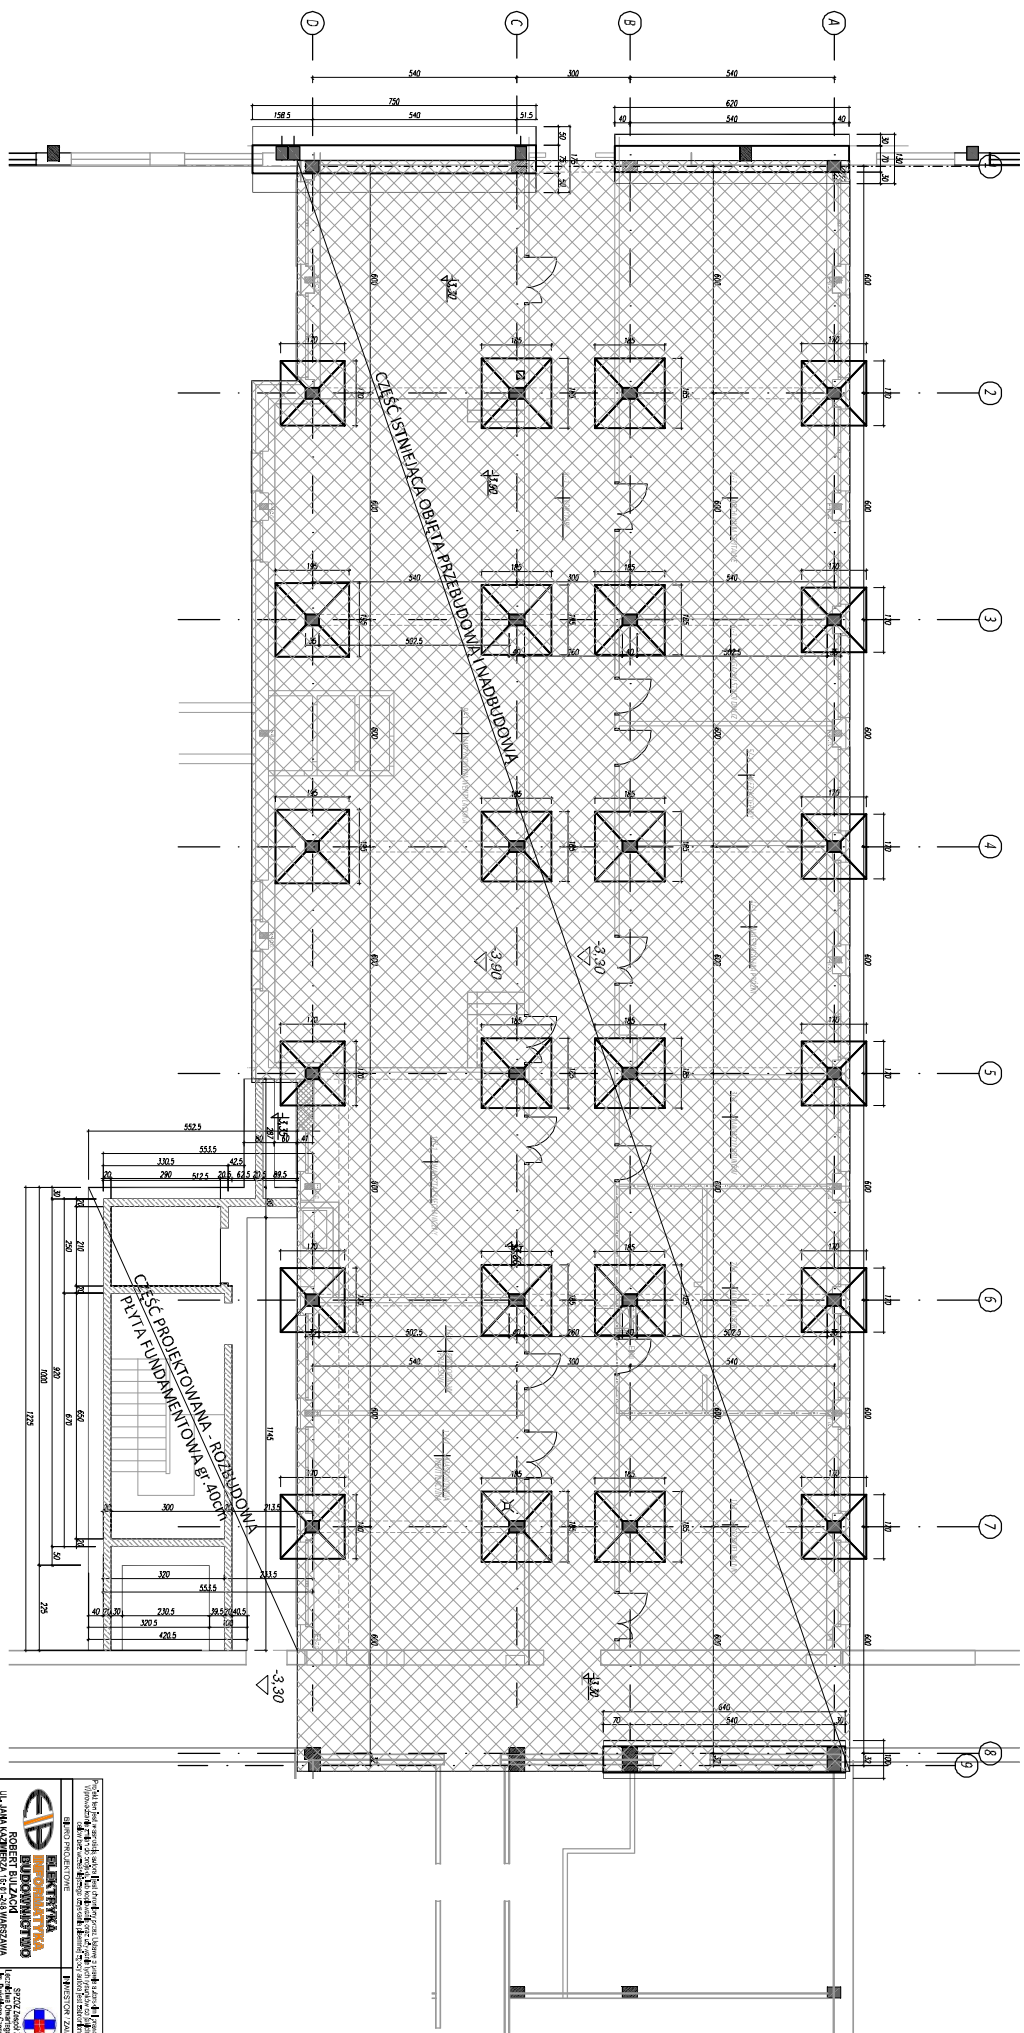

UWAGI:
BETON – C25/30
STAL ZBRÓJENIOWA – RB500W
OTULINA ZBRÓJENIA – 30mm
STAL PROFILOWA – S355JR

