



POZ. PŁYTA FUND. ZBR. DOŁEM
szł.1

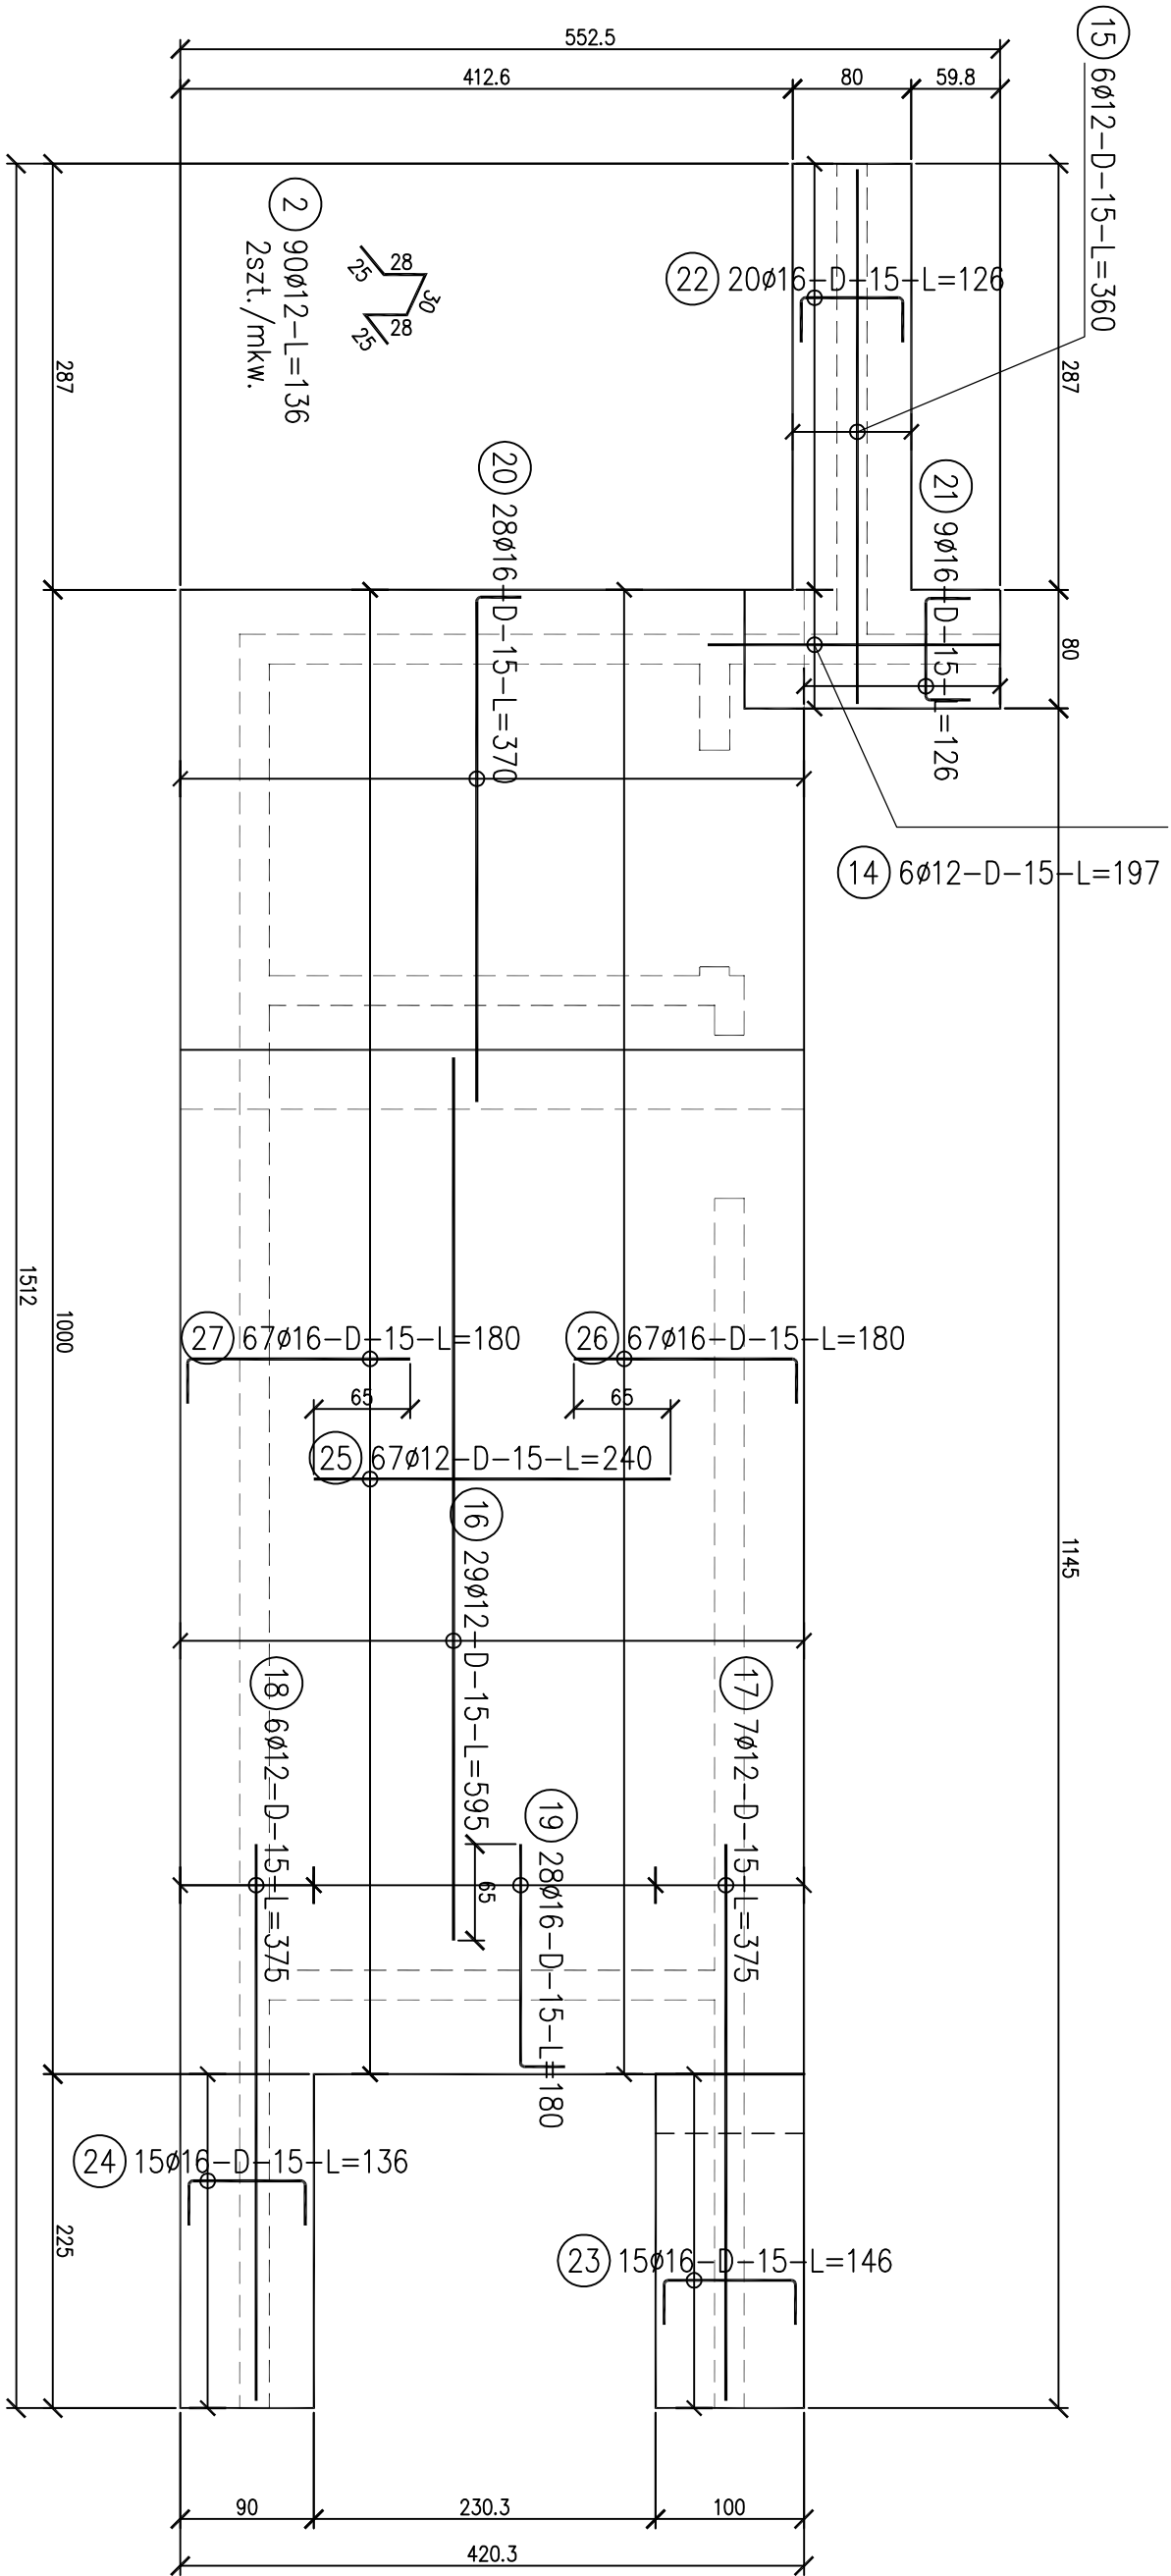

POZ. PŁYTA FUND. ZBR. GÓRA
szł.1

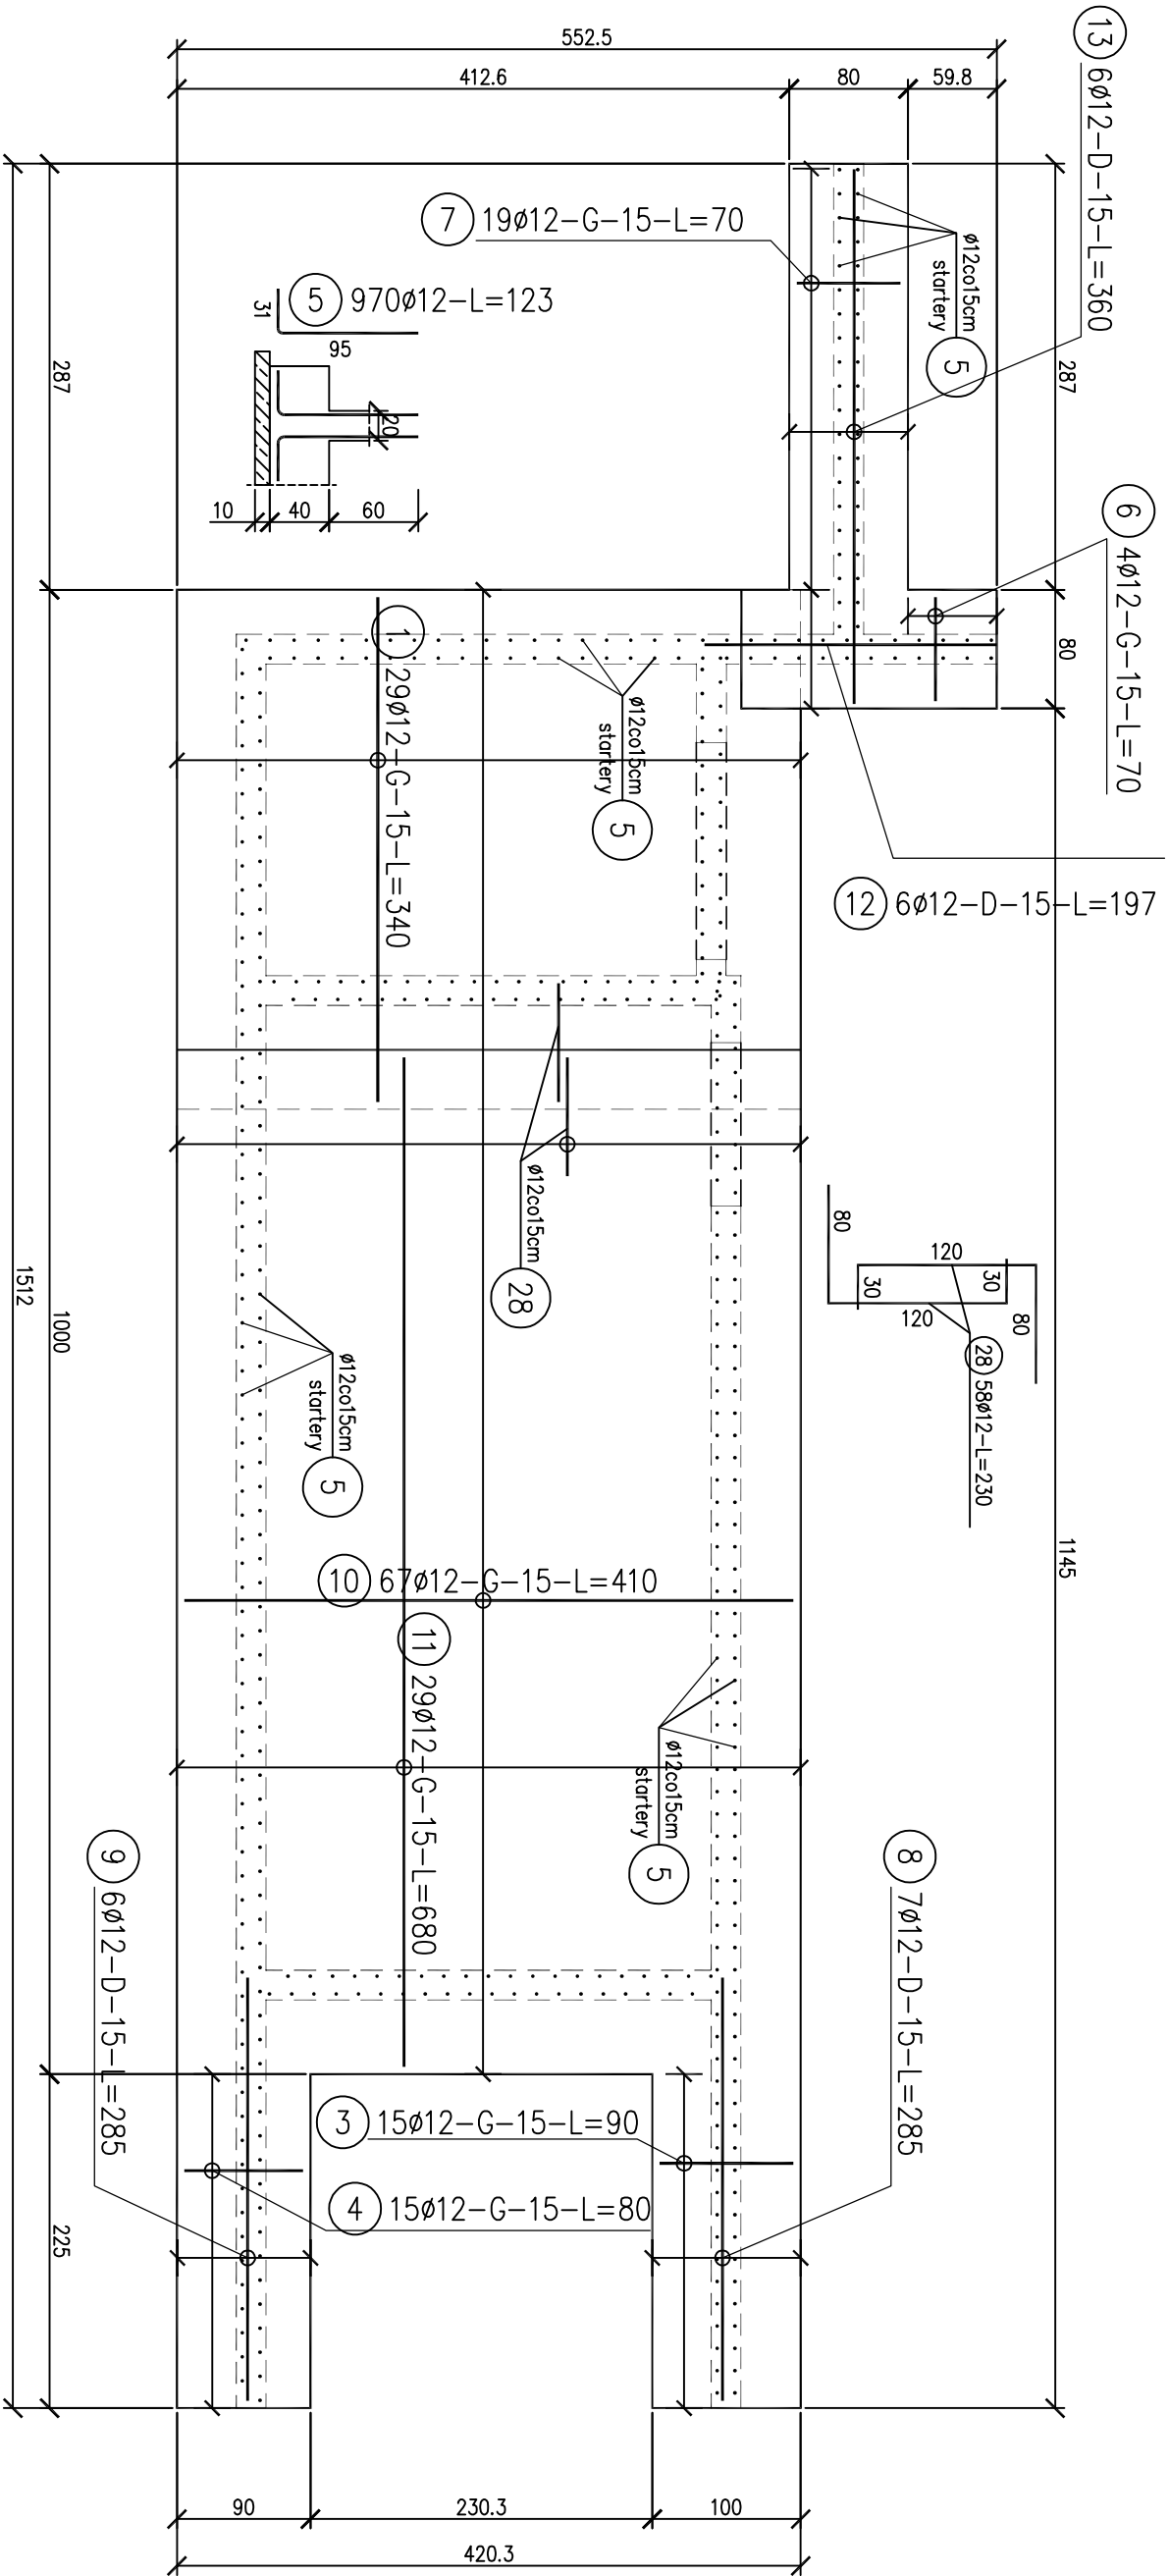

ZESTAWIENIE STALI

Nr pręta	Ø	Stal	Długość pręta m	prętów		Liczba pozycji sztyt	prętów kątowe	Długość łączna	
				no i poz.	złzł			Ø12	Ø16
PŁYTA FUND. ZBR. DOŁEM									
2	12	RB500W	1,36	90	1	90		122,40	
14	12	RB500W	1,97	6	1	6		11,82	
15	12	RB500W	3,60	6	1	6		21,60	
16	12	RB500W	5,95	29	1	29		172,55	
17	12	RB500W	3,75	7	1	7		26,25	
18	12	RB500W	3,75	6	1	6		22,50	
19	16	RB500W	1,80	28	1	28		50,40	
20	16	RB500W	3,70	28	1	28		103,60	
21	16	RB500W	1,26	9	1	9		11,34	
22	16	RB500W	1,26	20	1	20		25,20	
23	16	RB500W	1,46	15	1	15		21,90	
24	16	RB500W	1,36	15	1	15		20,40	
25	12	RB500W	2,40	67	1	67			
26	16	RB500W	1,80	67	1	67		120,60	
27	16	RB500W	1,80	67	1	67		120,60	
PŁYTA FUND. ZBR. GÓRA									
1	12	RB500W	3,40	29	1	29		98,60	
4	12	RB500W	0,80	15	1	15		12,00	
5	12	RB500W	1,23	970	1	970		1193,10	
6	12	RB500W	0,70	4	1	4		2,80	
7	12	RB500W	0,70	19	1	19		13,30	
8	12	RB500W	2,85	7	1	7		19,95	
9	12	RB500W	2,85	6	1	6		17,10	
10	12	RB500W	4,10	67	1	67		274,70	
11	12	RB500W	6,80	29	1	29		197,20	
12	12	RB500W	1,97	6	1	6		11,82	
13	12	RB500W	3,60	6	1	6		21,60	
28	12	RB500W	2,30	58	1	58		133,40	
Razem długość prętów								1756,99	474,04
Masa brutto								0,888	1,578
Masa netto dla doceli								0,888	1,578
Masa łączna								1,776	3,156

UWAGI:
BETON – C25/30
STAL ZBRÓJENIOWA – RB500W
OTULINA ZBRÓJENIA – 30mm
STAL PROFILOWA – S355JR

