

LEGENDA

- Projektowana instalacja wody zimnej
- Projektowana instalacja wody ciepłej
- Projektowana instalacja cyrkulacji
- Projektowana instalacja wody hydrotłowej
- Projektowana instalacja kanalizacji
- Projektowana instalacja kan. tłocznej
- Projektowane odpowietrzenie kanalizacji
- Bateria bezdotykowa

Bu-bezd



Pion kanalizacji sanitarnej



Pion wody zimnej, ciepłej i cyrkulacji



Odpływ kanalizacji w dół



Odpływ kanalizacji z góry

Projekt ten jest własnością autora i jest chroniony przez listawę o prawie autorskim i prawach pokrewnych. Wprowadzenie zmian do projektu lub kopiowanie oraz używanie tych rysunków do jakichkolwiek innych celów bez wstępnego zaopiniowania pisemnej zgody autora jest zabronione.

BIURO PROJEKTOWE



INWESTOR ZAMAWIĄCY
SPZOZ Zespół Zakładów Leczniczych
Lecznictwa Otwartego
im. Dariusza Czerwonogóra
ul. Witosa 2, 06-200 Maków Mazowiecki

PROJEKT WYKONAWCZY

Nazwa zadania: Wykonanie projektu budowlanego dla rozbudowy i nadbudowy bloku operacyjnego oraz przebudowy oddziału anesteziologii i intensywnej terapii szpitala w Makowie Mazowieckim z pełnieniem nadzoru autorskiego i uzyskaniem pozwolenia na budowę

Nazwa obiektu: SPZOZ Zespół Zakładów Leczniczych Otwartego i Zamkniętego im. Dariusza Czerwonogóra

Investor / Zamawiający: SPZOZ Zespół Zakładów Leczniczych Otwartego i Zamkniętego im. Dariusza Czerwonogóra

Projektant: mgr inż. Anna Głównia

Opracował(a):


Sprawdził: mgr inż. Krzysztof Lebedowicz

Brand: SANITARNIA

Nazwa rysunku: RZUT PARTERU

Zakres opracowania: INSTALACJE WOD-KAN I PPOŻ.

Numer rysunku: 138_MBO_PW_S_WK_0_R03_0

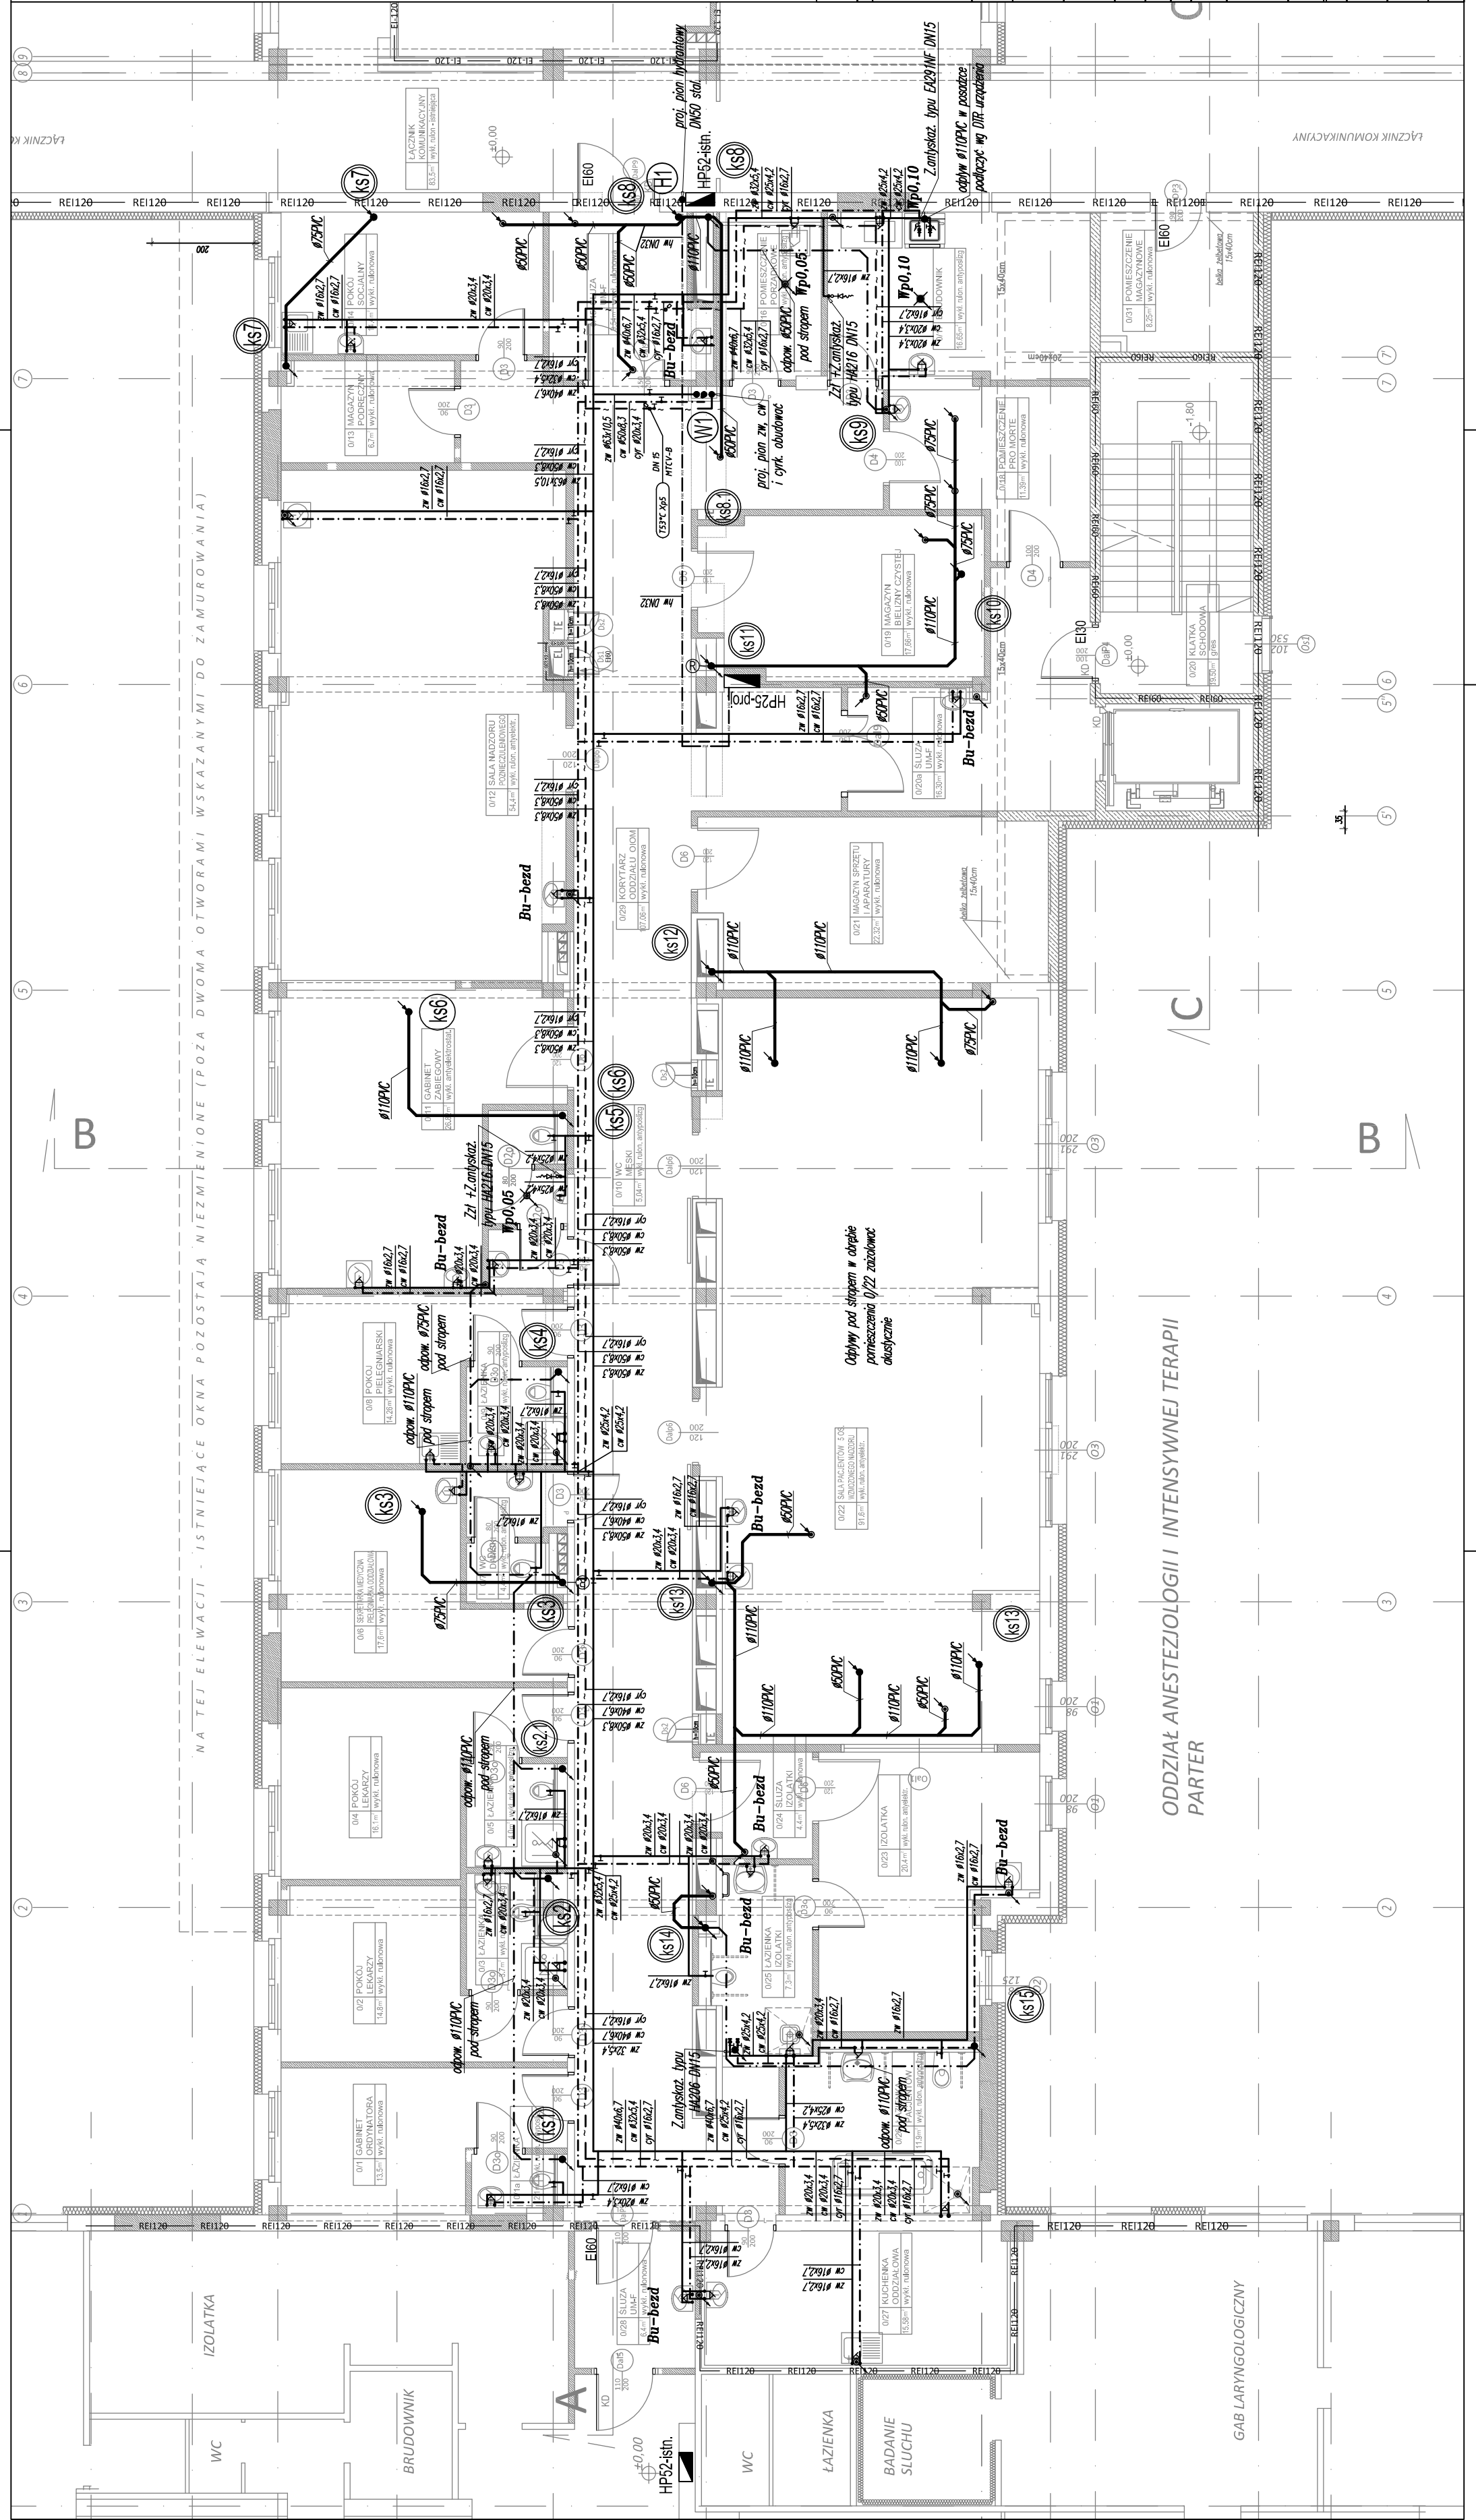

ODDZIAŁ ANESTEZIOLOGII I INTENSYWNEJ TERAPII
PARTER