


LEGENDA

- Projektowana instalacja wody zimnej
- Projektowana instalacja wody ciepłej
- - - - - Projektowana instalacja cyrkulacji
- - - - - Projektowana instalacja wody hydrantowej
- Projektowana instalacja kanalizacji
- - - - - Projektowana instalacja kan. tłocznej
- Projektowane odpowietrzenie kanalizacji
- Bu-bezd** Baterya bezdotykowa

ks13

W2

- Pion kanalizacyjny sanitarnej
- Pion wody zimnej, ciepłej i cyrkulacyjnej

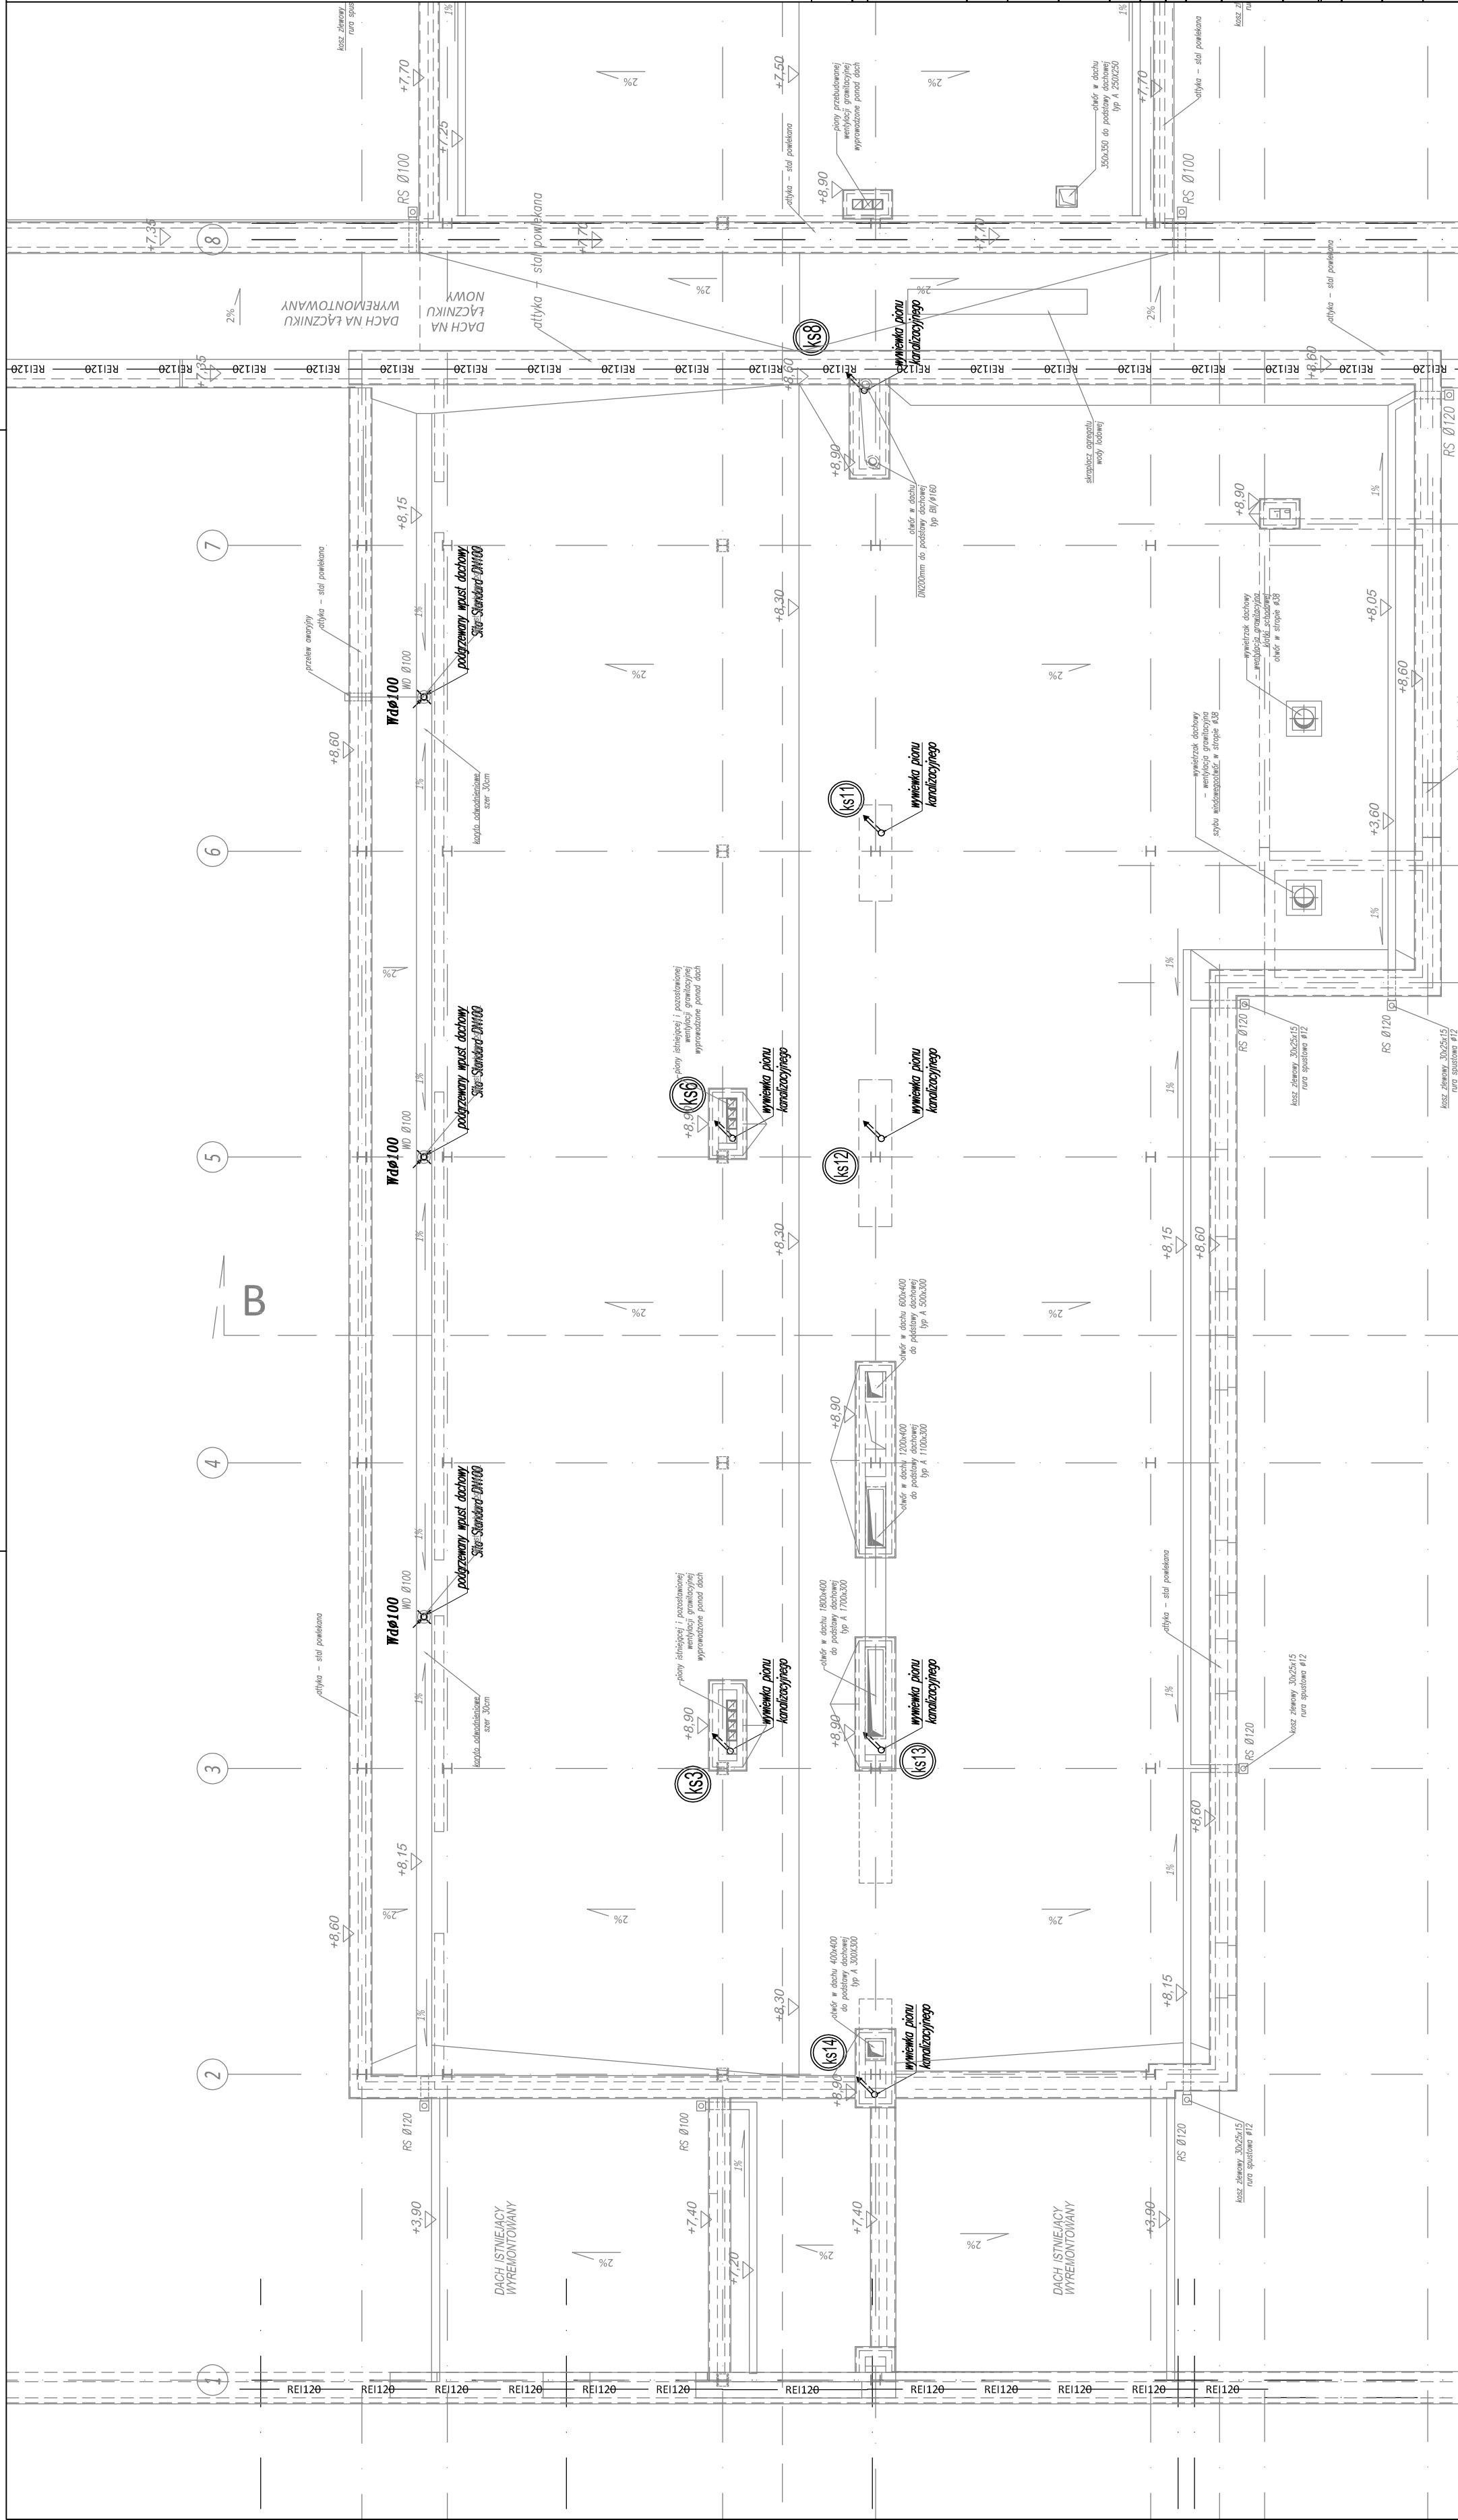

Objekt ten jest własnością autora i jest chroniony przez Ustawę o prawie autorskim i prawach pokrewnych. Wprowadzanie zmian do projektu lub kopiowanie oraz używanie tych rysunków do jakichkolwiek innych celów bez wcześniejszego uzyskania pisemnej zgody autora jest zabronione.

BIURO PROJEKTOWE	INWESTOR / ZAMAWIAJĄCY
------------------	------------------------

WAVY |  



BUDOWNICTWO

ROBERT BULZACKI

UL. JANA KAZIMIERZA 16; 01-248 WARSZAWA

tel.: +48 603404203; fax: +48 22 2442939; e-mail: porozad@eb.waw.pl



**SPZOZ Zespoł Zakładów
Lecznictwa Otwartego i Zamkniętego**
Im. Juryskiego Czerwonego Krzyża

ul. Wilcza 2, 06-200 Kalisz, woj. łódzkie

azaz

PROJECT WITH KUNAWOZ

**azwa
adania:** Wykonania projektu budowlanego dla rozbudowy I nadbudowy bloku operacyjnego oraz przebudowy oddziału anesteziologii i intensywnej terapii szpitala w makowie mazowieckim z pełnieniem nadzoru

SPZOZ Zespół Zakładów Lecznictwa Otwartego i Zamkniętego im. Duńskiego Czerwonego Krzyża	ul. Witosa 2, 06-200 Maków Mazowiecki
--	---------------------------------------

inwestor /	SPZO7 Zespół Zakładów echnictwa Otwartego
------------	---

Właściciel:	I Zamkniętego im. Dunskiego Czerwonego Krzyża
-------------	---

ul. Witosa 2, 06-200 Maków Mazowiecki

Imię i Nazwisko	Specjalność, nr upr.	Podpis
-----------------	----------------------	--------

projektant:	mgr inż. Anna Głównska	upr. bud. w specjalności
-------------	------------------------	--------------------------

nr Wa-222/92

pracował(a):

prawdził: **mar inż. Krzysztof Lebieńdowicz** upr. bud. w specjalności

nr MAZ/0106/PÓOS/14

ranza: **SANITARNA** Data: 17.10.2014

Skala: RZUT DACHU

1:100