


ROZWINIĘCIE INSTALACJI HYDRANTOWEJ

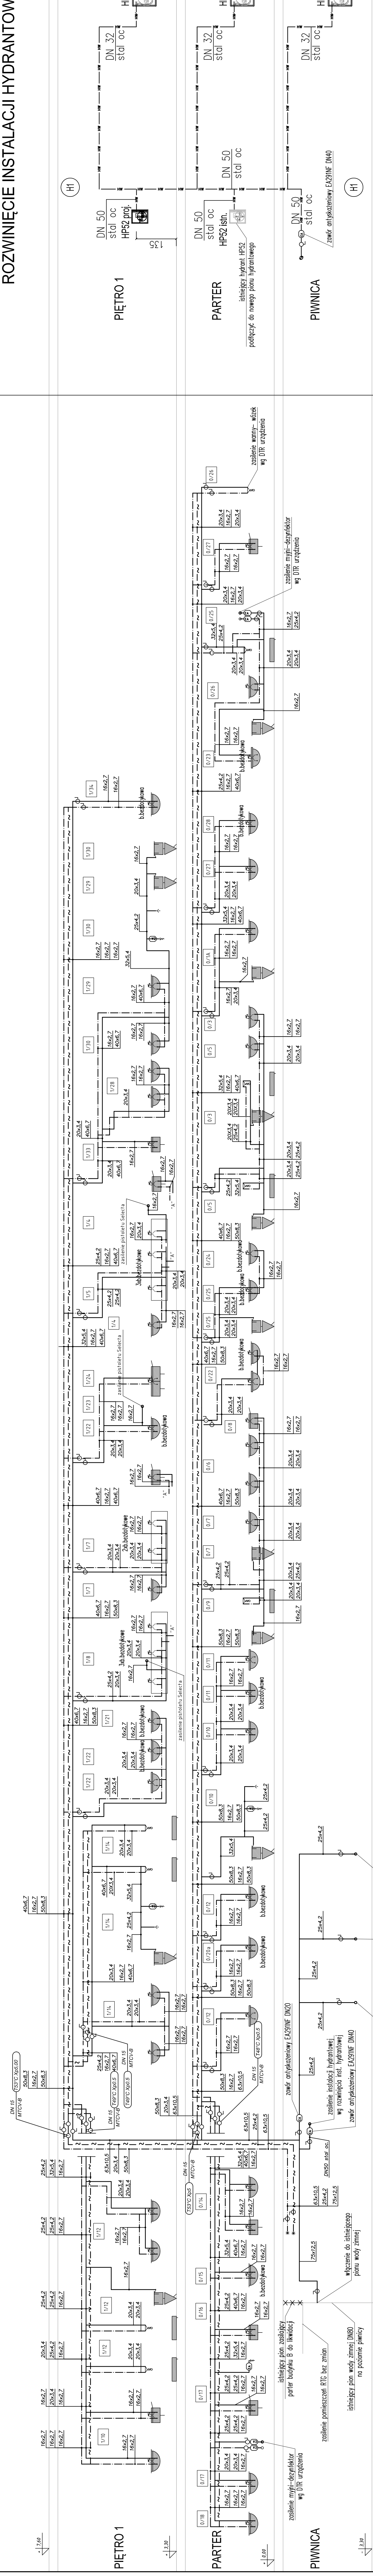

LEGEND

- HW — HW — Instalacja wody hydrantowej
- (H...)
- HP25
- Projektowany pion wody hydrantowej

UWAGA

1. Instalację wody hydrantowej wykonać ze stali ocynkowanej;
2. Przewody wody hydrantowej prowadzone pod stropem zabezpieczyć przeciw rozerwaniu izolacją o grubości $e=20\text{mm}$

[illegible]