


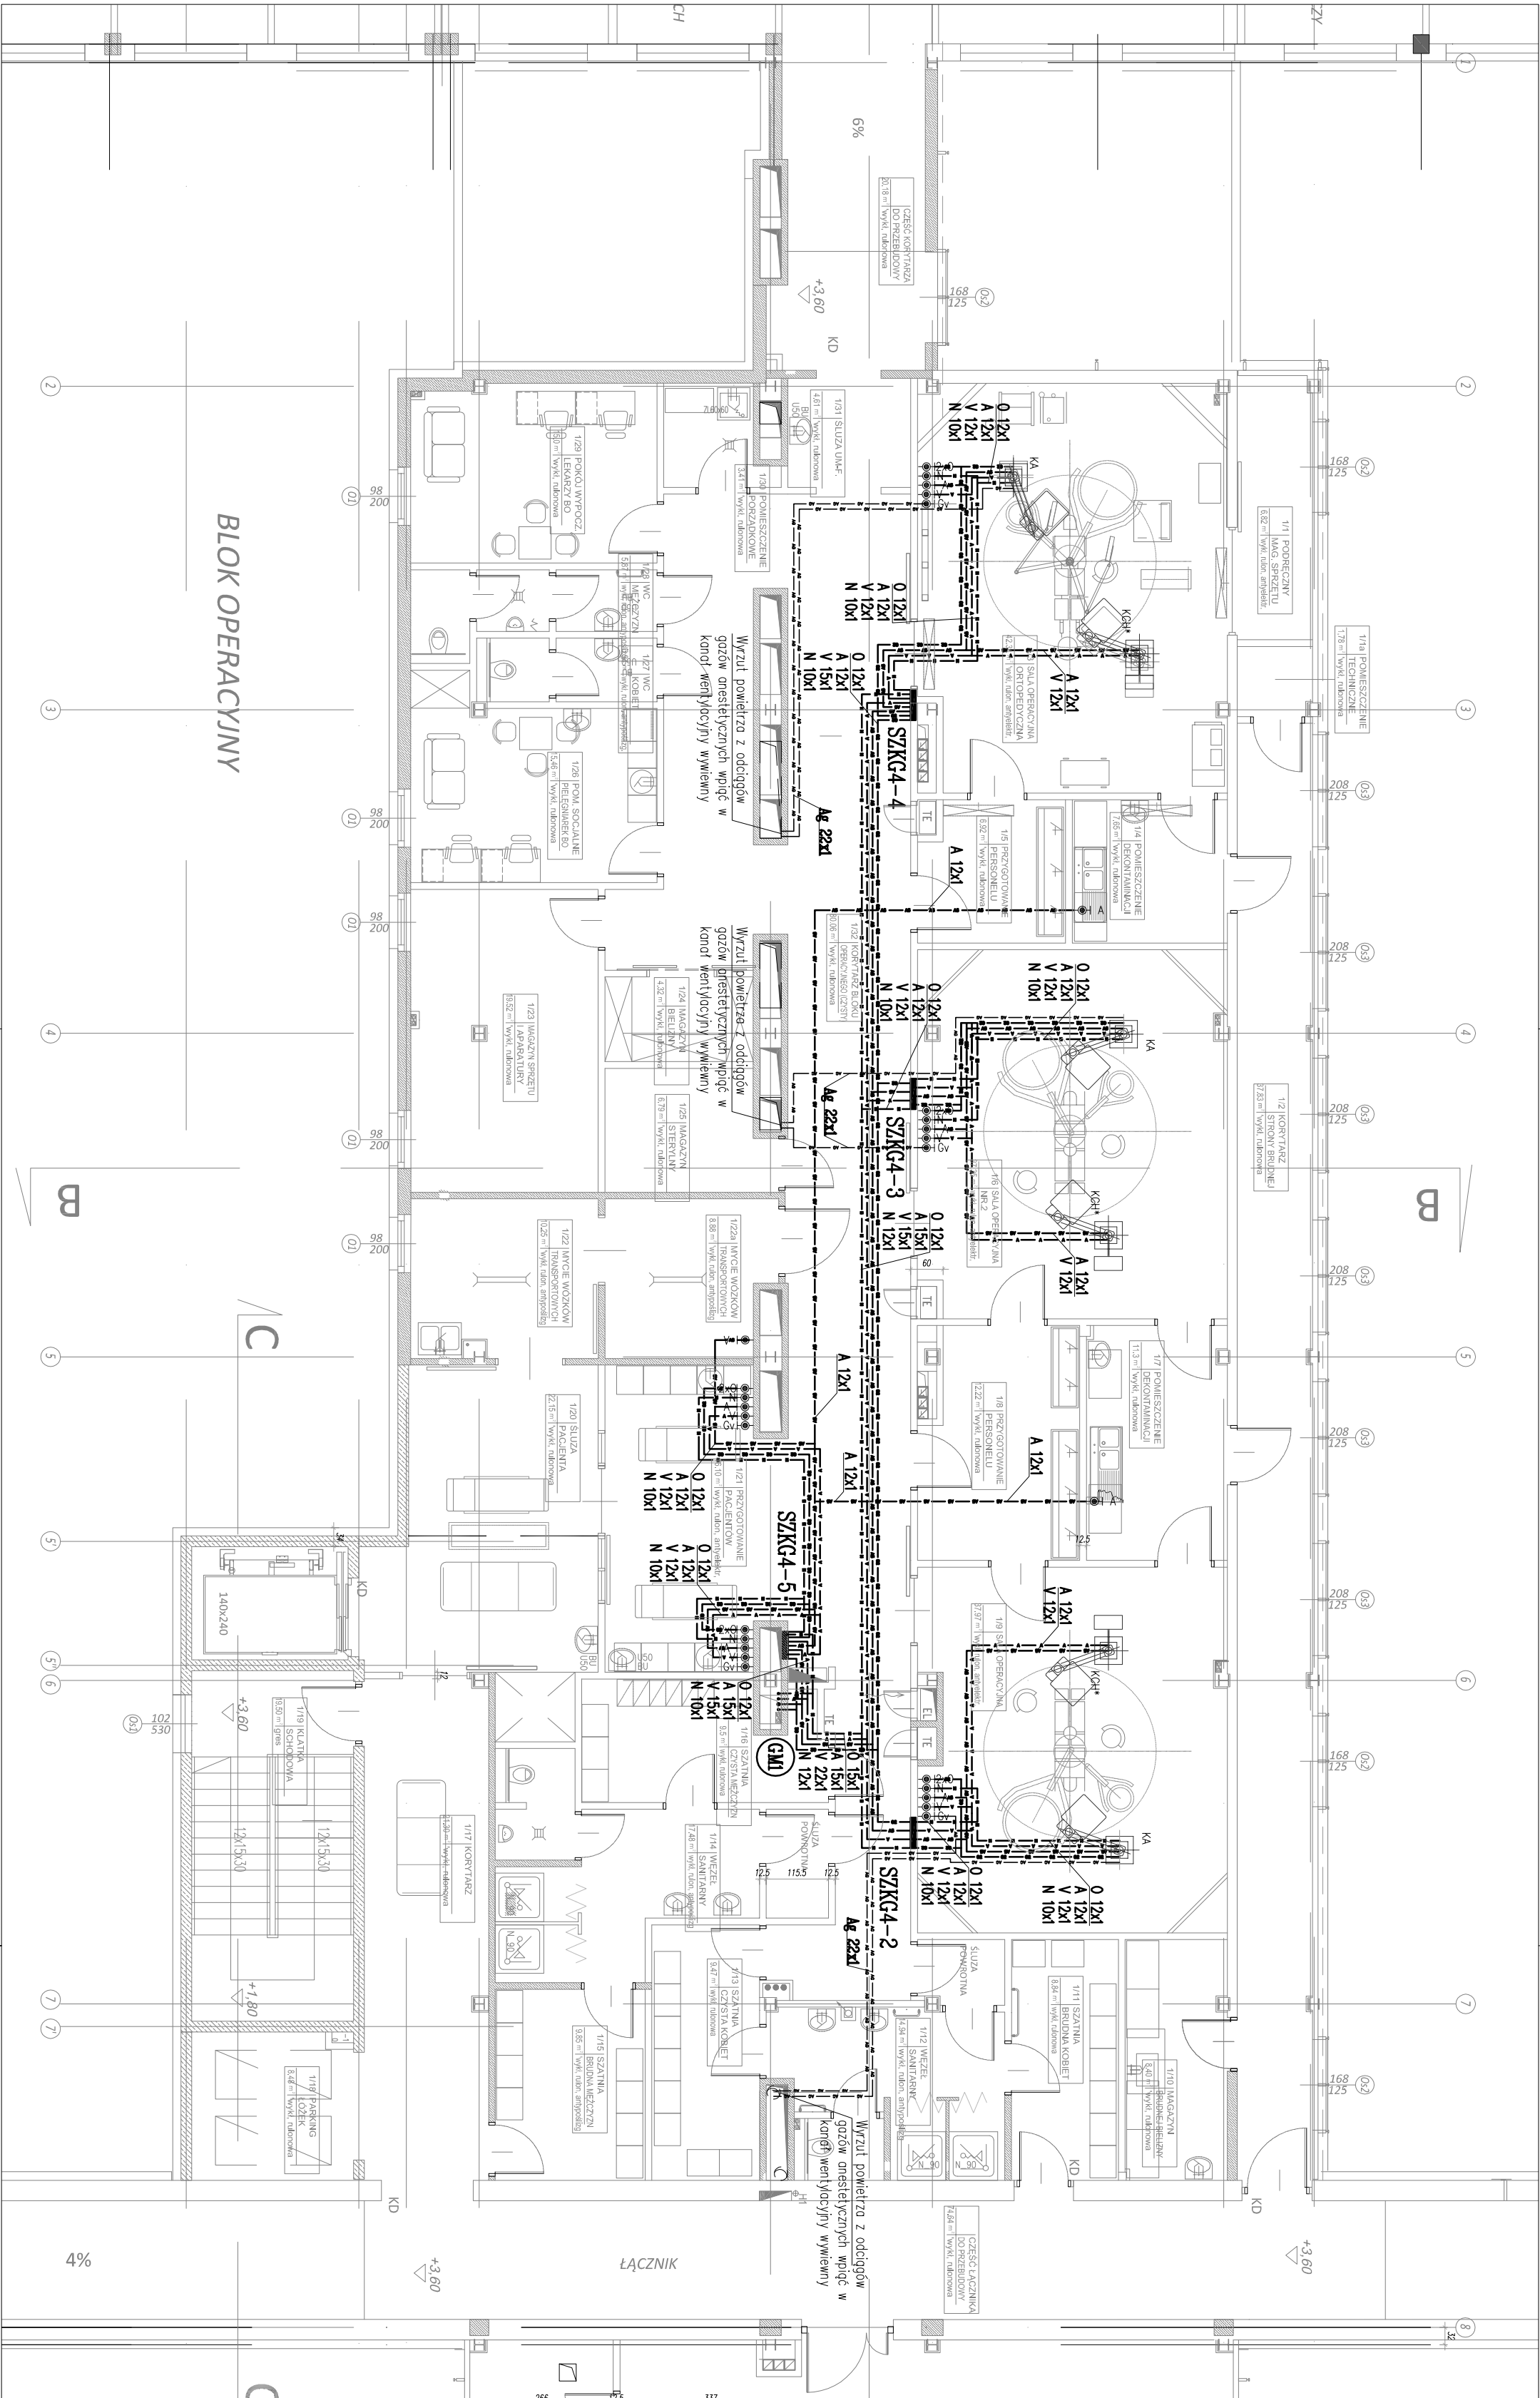

Projekt ten jest własnością autora i jest chroniony przez Ustawę o prawie autorskim i prawach pokrewnych. Wprowadzenie zmian do projektu lub kopiowanie oraz udzielenie jego reprintsów do jakichkolwiek innych celów bez wcześniejszego uzyskania pisemnej zgody autora jest zabronione.		INWESTOR / ZAMAWIAJĄCY	
BIURO PROJEKTOWE		INWESTOR / ZAMAWIAJĄCY	
ELEKTRYKA INFORMATYKA BUDOWNICTWO		SPZOZ Zespół Zakładów Lecznictwa Otwartego im. Dariuszkiego Czerniewskiego Krzyża	
UL. JANA KAZIMIERZA 16; 01-248 WARSZAWA tel.: +48 81444440; fax: +48 22 2444444; e-mail: poczta@elb.waw.pl ul. Wilcza 2, 06-200 Maków Mazowiecki		ul. Wilcza 2, 06-200 Maków Mazowiecki	
Faza		PROJEKT WYKONAWCZY	
opracowanie:		Nazwa zadania:	
Wykonanie projektu budowlanego dla rozbiórki i nadbudowy bldku operacyjnego oraz przebudowy oddziału anestezyjologii i intensywnej terapii szpitala w makowie mazowieckim z pełnieniem nadzoru autorskiego i uzyskaniem prawomocnej decyzji o pozwoleniu na budowę		Nazwa/adres obiektu:	
i Zakładowego im. Dariuszkiego Czerniewskiego Krzyża		ul. Wilcza 2, 06-200 Maków Mazowiecki	
Inwestor / Zamawiający:		SPZOZ Zespół Zakładów Lecznictwa Otwartego i Zakładowego im. Dariuszkiego Czerniewskiego Krzyża	
Adres inwestora:		ul. Wilcza 2, 06-200 Maków Mazowiecki	
Projektant:		mgr inż. Anna Głysińska	
Opracował(a):		mgr inż. Szymon Belowski	
Sprawdził:		mgr inż. Krzysztof Lebedowicz	
Branża:		SANITARNA	
Nazwa rysunku:		RZUT PIĘTRA	
Zakres opracowania:		INSTALACJE GAZÓW MEDYCZYNYCH	
Numer rysunku:		138_MBO_PW_S_GM_0_0_R03_0	
Nr projektu / kod obiektu / Stadium / Branża / Opracowanie / Etap / Numer rys. / Również rysunek:		138_MBO_PW_S_GM_0_0_R03_0	