


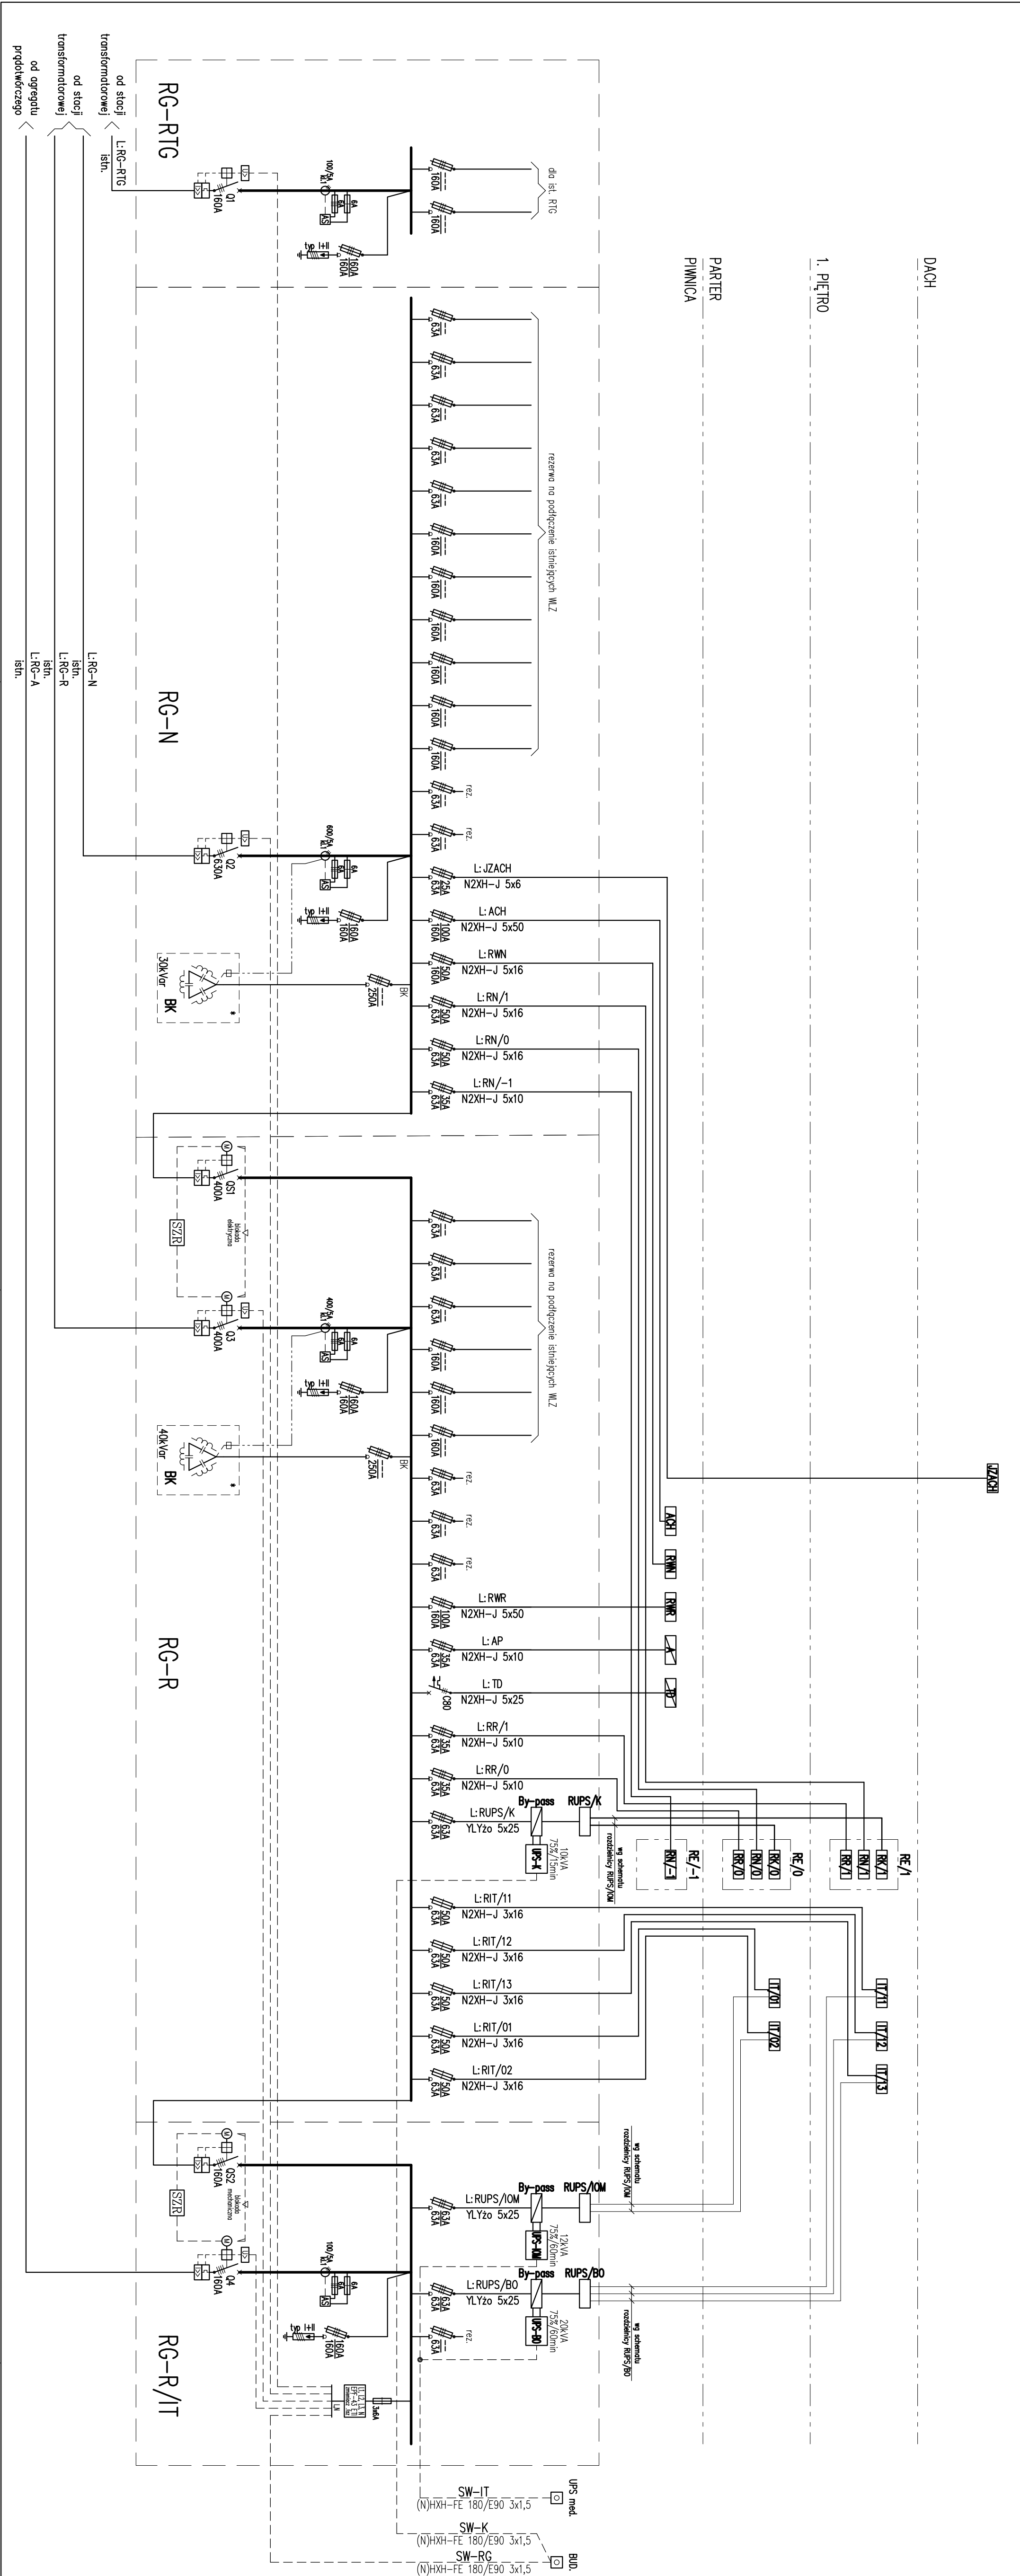

- | | | |
|------|-------------------------------------|---|
| RN | ☐ | - Rozdzienlcnia strefowa niezrezwowomno |
| RR | ☐ | - Rozdzienlcnia strefowa rezewowomno |
| RK | ☐ | - Rozdzienlcnia strefowa kompletowomno |
| RWN | ☐ | - Rozdzienlcnia wentylacyjna niezrezwowomno |
| RWR | ☐ | - Rozdzienlcnia wentylacyjna rezewowomno |
| ACH | ☒ | - Agregot chtioudu |
| ZACH | ☒ | - Jednostka zwmgnętno agregatu chtioudu |
| A | ☒ | - Agregot próżni |
| RUPS | ☐ | - Rozdzienlcnia zosioczo UPS |
| UPS | ☐ | - Zosioczo UPS |
| IT | ☐ | - Rozdzienlcnia separowomej sieci medycznej |
| TD | ☐ | - Tablica zosiocziom dżmgiu |

UWAGA:

Napięcia obce muszą być osłonięte przed przypadkowym dotknięciem i zaopatrzone w tabliczkę ostrzegawczą ze wskazaniem źródła zasilania.

*) baterię kondensatorów kompensacyjnych instalować po ostatecznym doborze mocy i ilości jednostek kompensacyjnych dokonywanym na podstawie odczytów z analizatora sieci uzyskanych w okresie co najmniej 3 miesięcy od uruchomienia rozdzielni.

[illegible]