


PD1
Szafa 42U
800x800

Korespondencja z PD(kabel światłowodowy Central Loose Tube Cable I/A-DQ(ZN=B)H, OM3, 8-fibers)

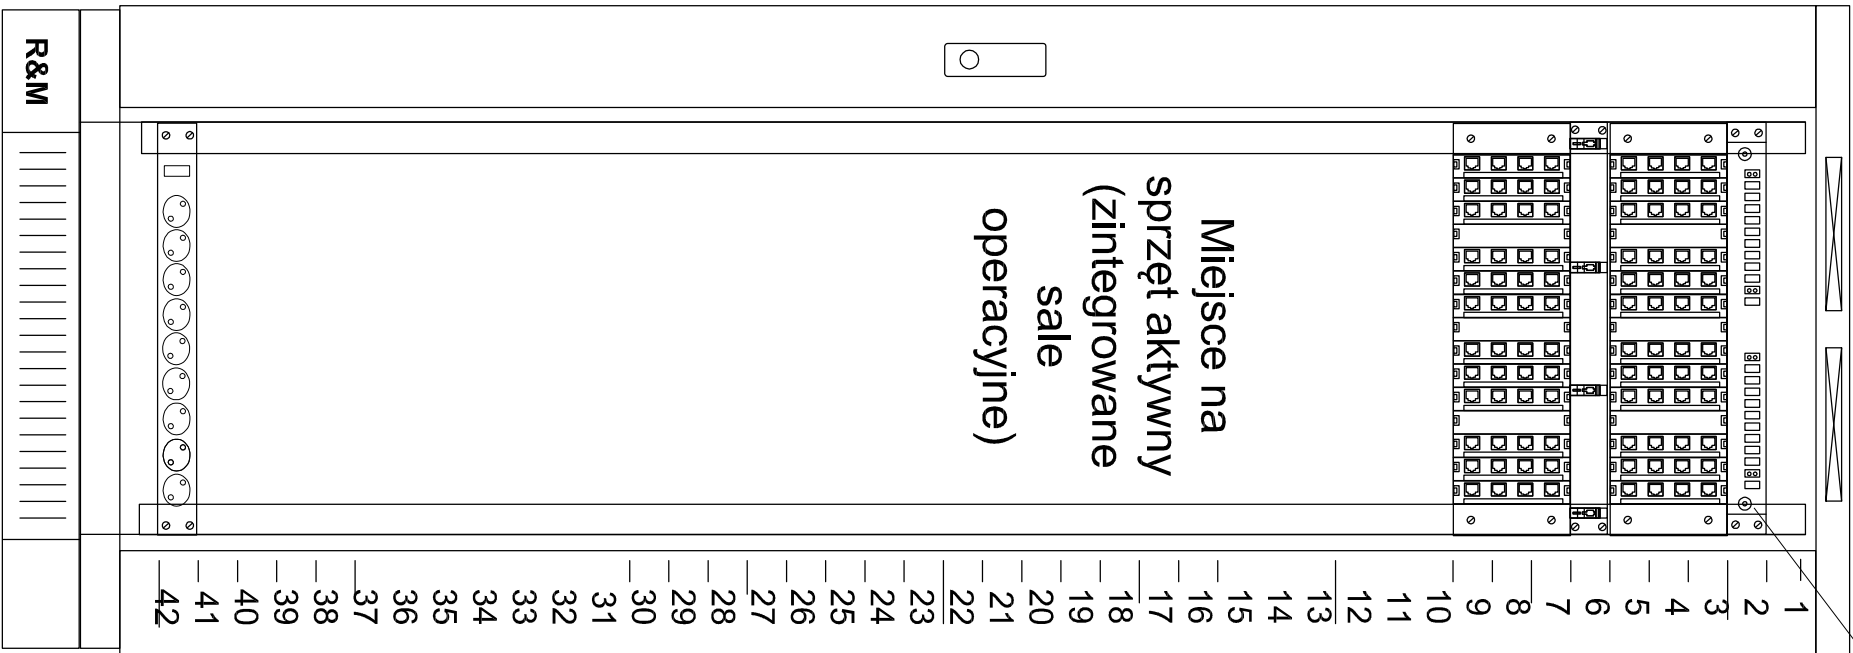

Panel wentylacyjny dachowy PWD-4W 380x380mm z 4 wentylatorami i termostatem

R30398-1204-3-LD-19 Przełącznica 1U 19 cali UniRack wyposażona w 04xLC/PC duplex, MM 50/125um; OM3

R302360 19" 3U Global Panel 48xRJ45/s Real10 C6 + 38 zaślepek przeciwkurzowych niebieskich oraz 10 czerwonych

R502280 CM 1U 19" Metal Panel, Modular 90mm

R302360 19" 3U Global Panel 48xR45/s Real10 C6 + 28 zaślepek przeciwkurzowych czerwonych oraz 20 brązowych

BIURO PROJEKTOWE				INWESTOR / ZAMAWIAJĄCY			
Faza opracowania:				PROJEKT WYKONAWCZY			
Nazwa zadania:				Wykonania projektu budowlanego dla rozbudowy i nadbudowy bldku operacyjnego oraz przebudowy oddzieln. anastazyjnej i intensywniej terapii szpitala za przekrobie nazwaciu z pelnieniem nadzoru autorskiego i uzyskaniem prawomocnej decyzji o pozwoleniu na budowe			
Nazwa/adres obiektu:				SPZOZ zespól Zakladów Lecznicza Oltarnego i Zamknietego im. Dunskiego Czenownego Krzyza ul. Witosa 2, 06-200 Nakło Mazowiecki			
Inwestor / Zamawiający:				SPZOZ zespól Zakladów Lecznicza Oltarnego i Zamknietego im. Dunskiego Czenownego Krzyza ul. Witosa 2, 06-200 Nakło Mazowiecki			
Adres inwestora:				ul. Witosa 2, 06-200 Nakło Mazowiecki			
Projektant:				Imię i Nazwisko mgr inż. Mariusz Kryśkiewicz			
Opracował(a):				mgr inż. Adam Zdziański Marek Zabusi Marta Gogacz			
Sprawdził:				mgr inż. Robert Bulzacki			
Brutto:				ELEKTRYCZNA			
Nazwa rysunku:				SCHEMAT INSTALACJI SIECI STRUKTURALNEJ			
Zakres opracowania:				INSTALACJE ELEKTRYCZNE			
Numer rysunku:				138_MBO_PW_E_ET_0_0_S17_0			
Przebieg / Kody obiektu / Stadium / Branża / Opracowanie / Etap / Numer rys. / Również				Przebieg 3 z 3			