


---

-  – ZŁĄCZE KONTROLNE
-  – ZŁOTY PŁONOWY WYKONANY DRYTEM F42z Ø8 O WYSOKOŚCI 1m
-  – MIEJSCE POŁĄCZENIA ZŁOTU I INSTALACJI ODGIENIOWEJ
-  Z BŁYSZCZĄ OBRÓBKĄ DACHU
-  – PODGRZEWACZ WPUSTU DACHOWEGO
-  (MS PROL. INSTALACJI SANITARNYCH)

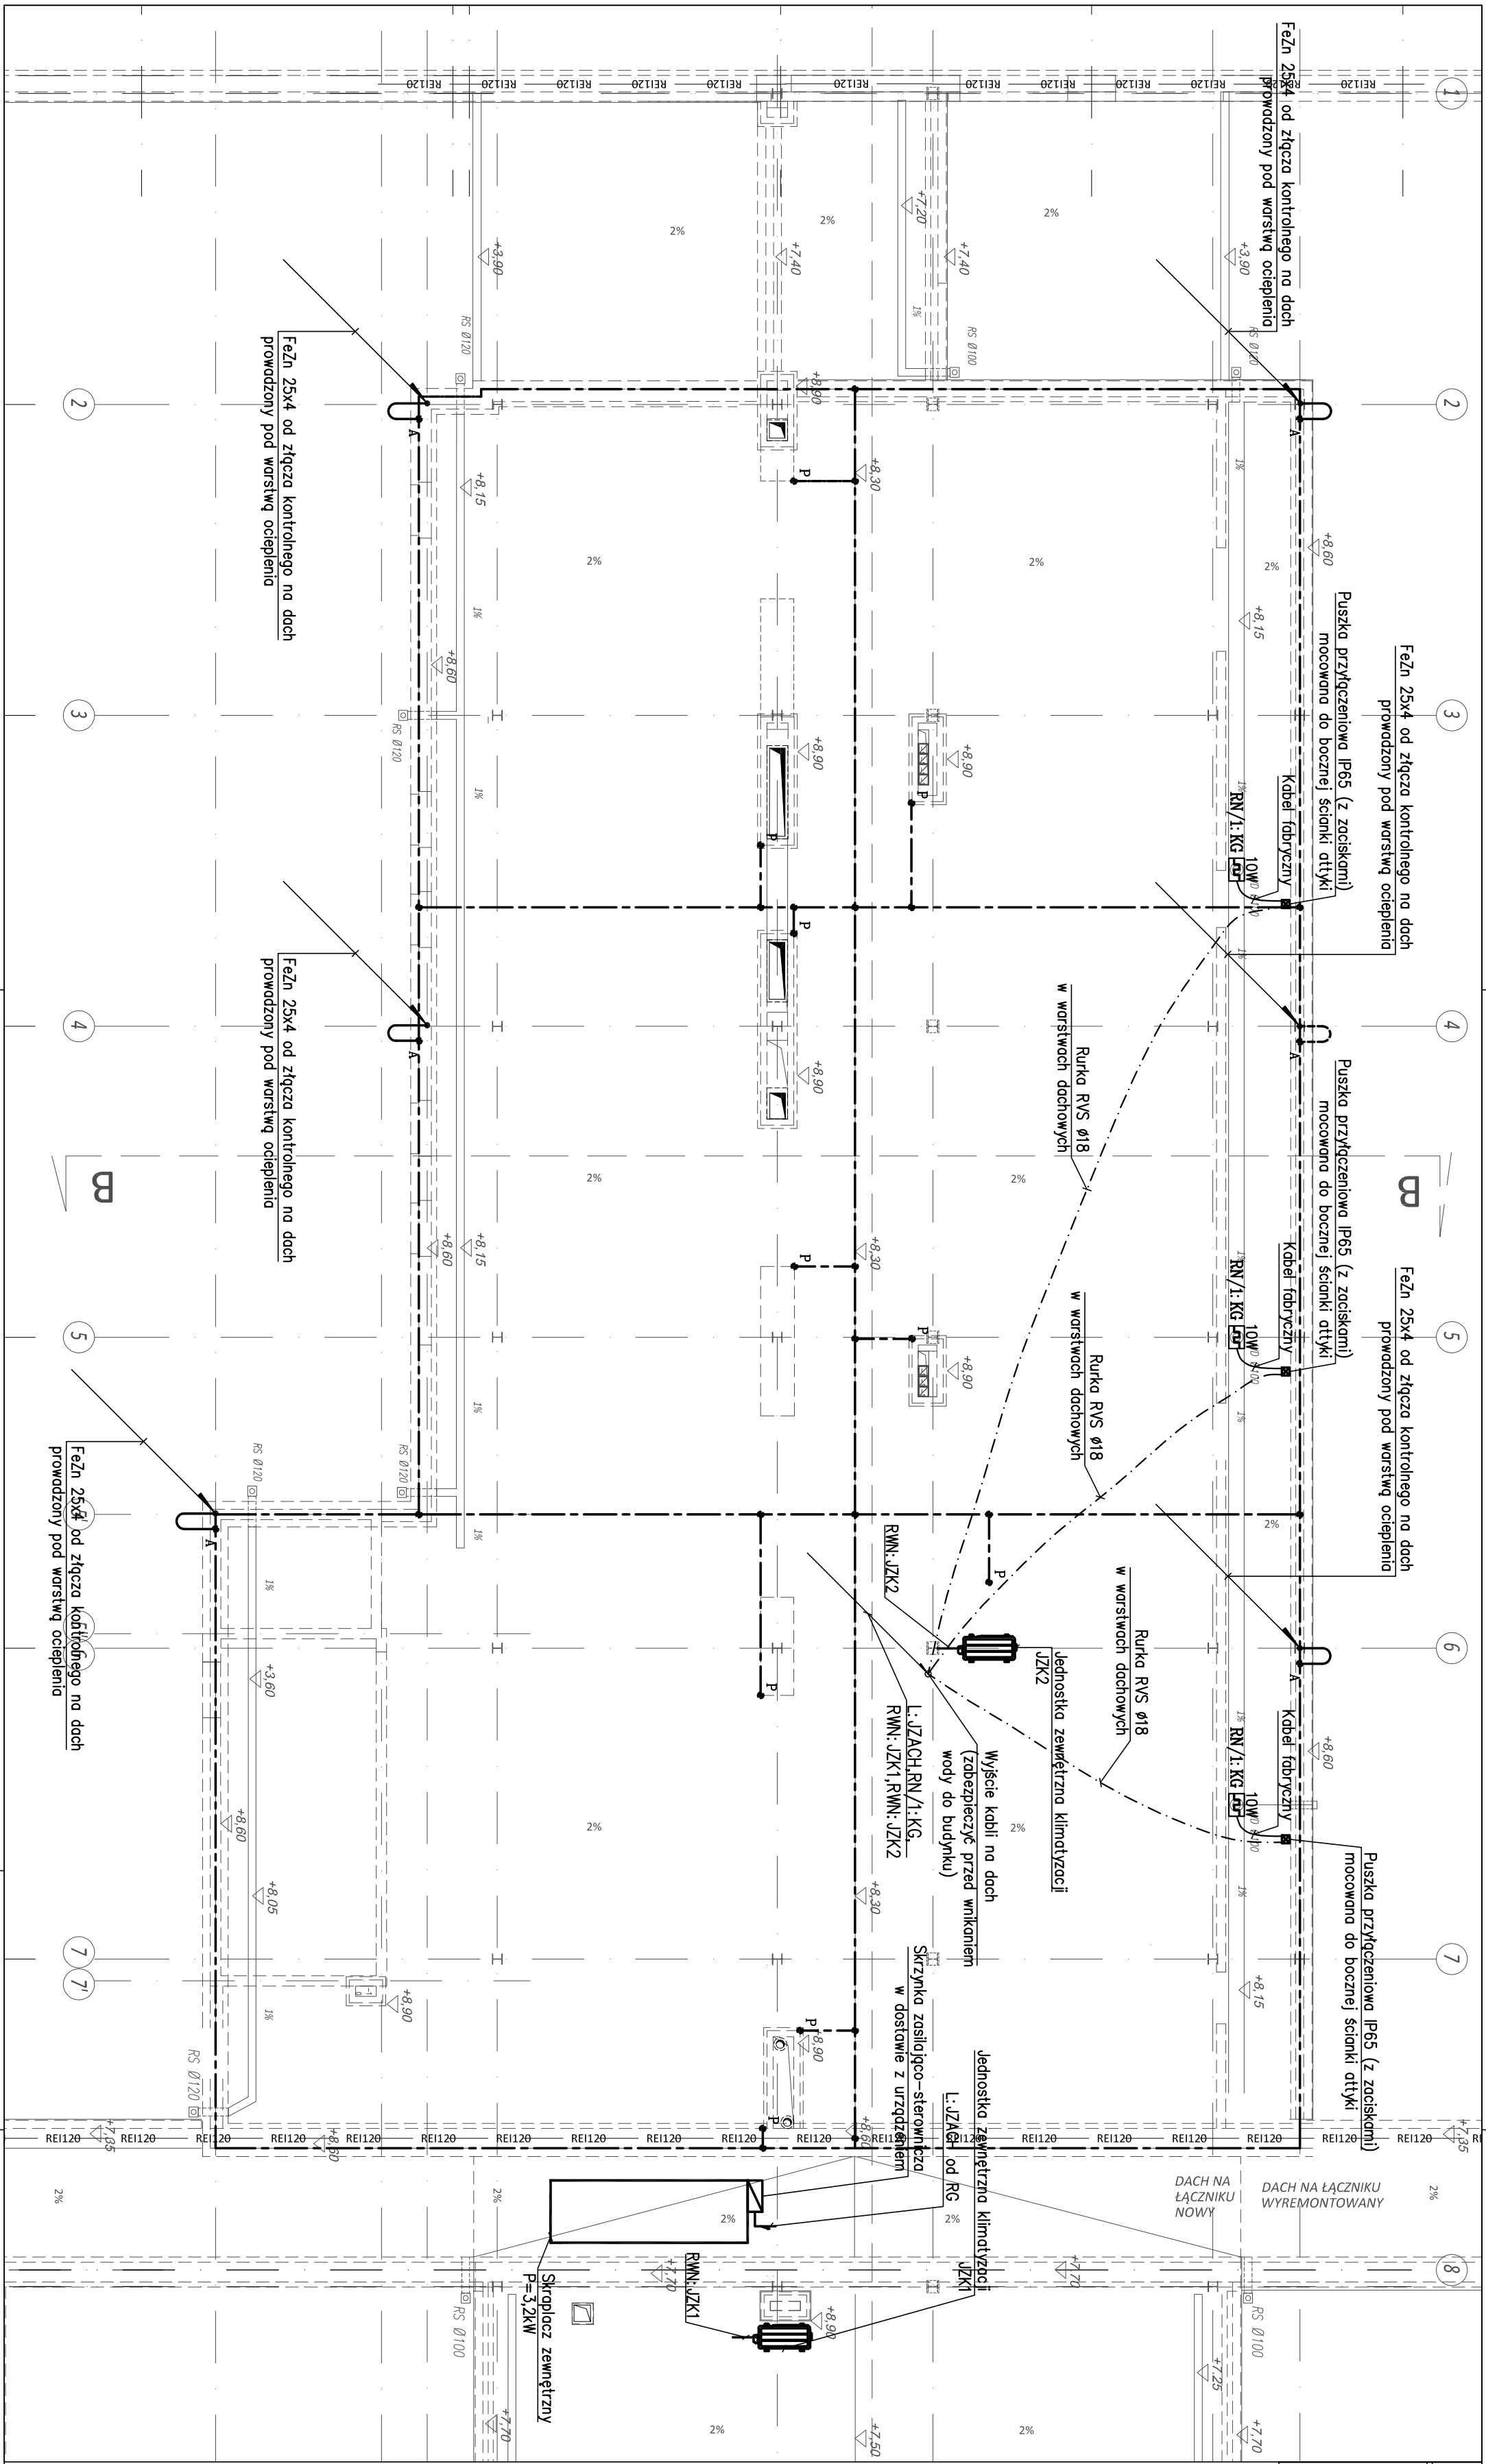

|   |  |  |  |   |  |  |  |
|---|--|--|--|---|--|--|--|
| <p>Projekt jest własnością autora i jest opracowany przez Litewo i nie może być kopiowany, rozpowszechniany ani używany w inny sposób bez zgody autora. Wprowadzenie zmian do projektu lub kopiowanie oraz używanie w inny sposób autor jest zastrzeżone.</p> <p>Wprowadzenie zmian do projektu lub kopiowanie oraz używanie w inny sposób autor jest zastrzeżone.</p> |  |  |  | <p><b>INWESTOR / ZAMAWIAJĄCY</b></p>   |  |  |  |
| <p><b>BUDOWA PROJEKTOWE</b></p>   |  |  |  | <p><b>INWESTOR / ZAMAWIAJĄCY</b></p>   |  |  |  |
| <p><br/><b>ELEKTRYKA<br/>INFORMATYKA<br/>BUDOWNICTWO</b></p>   |  |  |  | <p></p>   |  |  |  |
| <p><b>ROBERT BULZAK</b></p>   |  |  |  | <p><b>SPZOZ Zespół Zakładów<br/>Leżnictwa Owariego / Leżnictwa Owariego Ziemianego (Krzysztof Bulzak)</b></p>   |  |  |  |
| <p><b>UL. JANA KAZIMIERZA 18, 01-348 WARSZAWA</b></p>   |  |  |  | <p><b>UL. WITOSA 2, 06-200 MIAŁOŃ MAZOWIECKI</b></p>   |  |  |  |
| <p><b>tel.: +48 60344003; fax: +48 22 7442090; e-mail: robert@bulzak.pl</b></p>   |  |  |  | <p><b>UL. WITOSA 2, 06-200 MIAŁOŃ MAZOWIECKI</b></p>   |  |  |  |
| <p><b>Faza opracowania:</b></p>   |  |  |  | <p><b>PROJEKT WYKONAWCZY</b></p>   |  |  |  |
| <p><b>Nazwa zadania:</b></p>   |  |  |  | <p>Wykonanie projektu budowlanego dla rozszerzenia i modernizacji istniejącego obiektu opancerzonego oraz przebudowy oddziału mieszkalnego i terenowego teraźniejszego w miejscowości mazowieckiej z pełnieniem nadzoru autorskiego i / lub / systemem prawomocnego / decyzji o pozwoleniu na budowę</p> |  |  |  |
| <p><b>Nazwa adresat:</b></p>   |  |  |  | <p><b>SPZOZ Zespół Zakładów Leżnictwa Owariego i Leżnictwa Owariego Ziemianego (Krzysztof Bulzak)</b></p>   |  |  |  |
| <p><b>Nazwa adresat:</b></p>   |  |  |  | <p><b>UL. WITOSA 2, 06-200 MIAŁOŃ MAZOWIECKI</b></p>   |  |  |  |
| <p><b>Investor / Zamawiający:</b></p>   |  |  |  | <p><b>SPZOZ Zespół Zakładów Leżnictwa Owariego i Leżnictwa Owariego Ziemianego (Krzysztof Bulzak)</b></p>   |  |  |  |
| <p><b>Adres inwestora:</b></p>   |  |  |  | <p><b>UL. WITOSA 2, 06-200 MIAŁOŃ MAZOWIECKI</b></p>   |  |  |  |
| <p><b>Projektant:</b></p>   |  |  |  | <p><b>Imię i Nazwisko</b></p>   |  |  |  |
| <p><b>Opracowanie:</b></p>   |  |  |  | <p><b>mgr inż. Mariusz Krysieliński</b></p>   |  |  |  |
| <p><b>mgr inż. Adam Zieliński</b></p>   |  |  |  | <p><b>Specjalność: nr upr.</b></p>   |  |  |  |
| <p><b>Marek Zabłocki</b></p>   |  |  |  | <p><b>upr. bud. w specjalności i inżynierii budowlanej nr MAZ.030149VCE018</b></p>   |  |  |  |
| <p><b>Maryna Gogocz</b></p>   |  |  |  | <p><b>MAZ.030149VCE018</b></p>   |  |  |  |
| <p><b>mgr inż. Robert Bulzak</b></p>   |  |  |  | <p><b>upr. bud. w specjalności inżynierii budowlanej nr MAZ.030149VCE018</b></p>   |  |  |  |
| <p><b>mgr inż. Robert Bulzak</b></p>   |  |  |  | <p><b>upr. bud. w specjalności inżynierii budowlanej nr MAZ.030149VCE018</b></p>   |  |  |  |
|   |  |  |  |   |  |  |  |