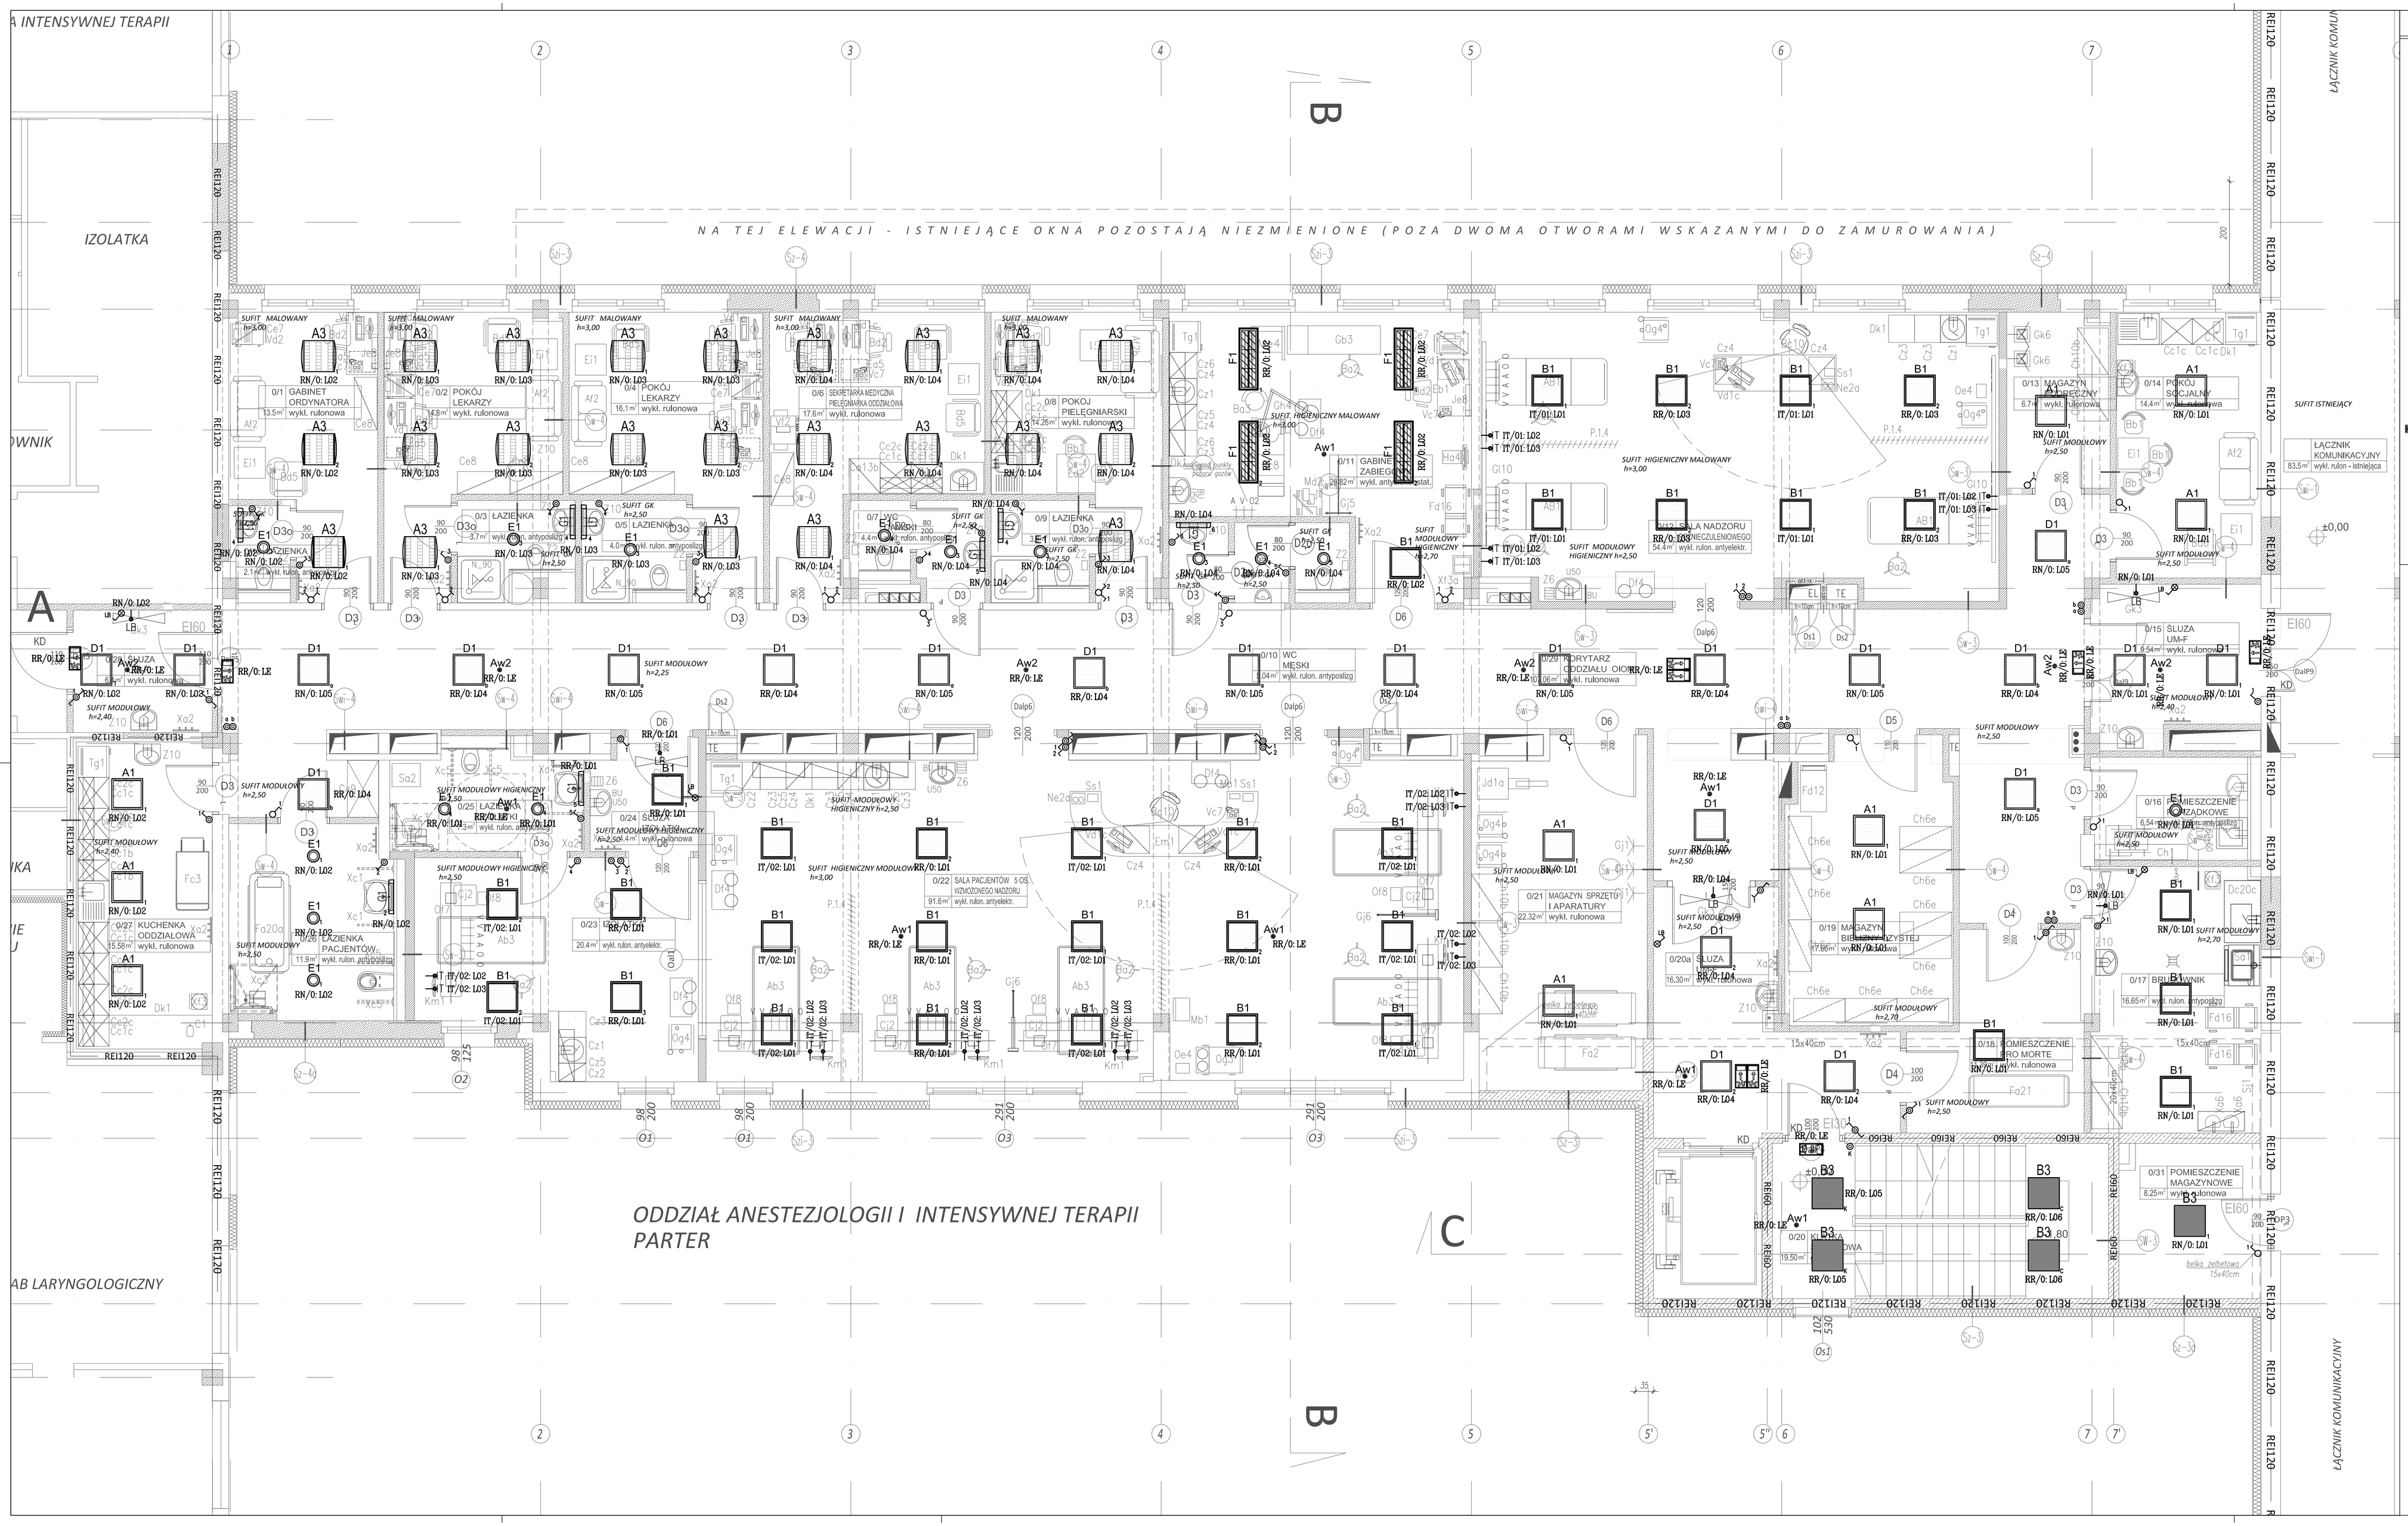

OZNACZENIA

- A1 — Oprawa fluorescencyjna z opaloizowaną szybą, do wbudowania, 4xT16 14W, IP20, EVG. Np.: Ridi EBRME 414/24 OS 4x14W lub równoważny
- A2 — Oprawa fluorescencyjna z opaloizowaną szybą, do wbudowania, 3xT16 14W, IP20, EVG. Np.: Ridi EBRME 414/24-3 OS 3x14W lub równoważny
- A3 — Oprawa fluorescencyjna z rastrem parabolicznym, do nabudowania, 3xT6 24W IP20, EVG, NP.: Ridi ABRF 3x14/24 SG 3x24W lub równoważny
- B1 — Oprawa fluorescencyjna z opaloizowaną szybą, do wbudowania, 4xT16 14W, IP54, EVG. Np.: Ridi EBRME 414/24 OSD 4x14W lub równoważny
- B2 — Oprawa fluorescencyjna z opaloizowaną szybą, do wbudowania, 3xT16 14W, IP54, EVG. Np.: Ridi EBRME 414/24-3 OSD 3x14W lub równoważny
- B3 — Oprawa LED z kloszem opaloizowanym, do nabudowania 2x10W, IP64 Np.: Ridi LF-LED 414/5200/840 lub równoważny
- C1 — Oprawa fluorescencyjna z rastrem parabolicznym, do wbudowania, 3xT16 14 W, IP54, EVG. Np.: Ridi EBRME 414/24 SG 4x14W lub równoważny
- D1 — Oprawa LED 22W/2700 z szybą mleczną, do wbudowania, IP54 Np.: Ridi EBRME-LED 414/2700-840 MPS lub równoważny
- D2 — Oprawa LED 45W/5200 z szybą mleczną, do wbudowania, IP54 Np.: Ridi EBRME-LED 414/5200-840 MPS lub równoważny
- D3 — Oprawa typu downlight 1x20W LED, z szybą IP44 Np.: Ridi EDLR 235/3000-840 WHOOD lub równoważny
- F1 — Oprawa fluorescencyjna z rastrem parabolicznym i szybą hartowaną, 3xT16 28W IP65, Np.: Ridi XEHLS 328/54 SG SH 3x28W lub równoważny
- Oprawa fluorescencyjna z kloszem polipropylenowym, 2xT16 28W, IP65 Np.: Ridi PFAC-116 225 2x28W lub równoważny
- Aw1 — Oprawa awaryjna LED 3W, do przestrzeni otwartej, min 1h, IP65, autotest Np. TM Technologie iTECH 1L/1/3W/P AT lub równoważny
- Aw2 — Oprawa awaryjna LED 3W, do drg ewakuacyjnych, min 1h, IP65, autotest Np. TM Technologie iTECH 1L/1/3W CDR/P AT lub równoważny
- Oprawa awaryjna LED 7W, do przestrzeni otwartej, min 1h, IP65, autotest Np. TM Technologie ONYEC S WI 101AT lub równoważny
- Oprawa awaryjna LED min 1h, IP20, autotest Np. TM Technologie ONYEC PP 302M AT lub równoważny
- ŁĄCZNIK OŚWIETLENOWY, JEDNOBIEGUNOWY, 16A, 250V, IP20/IP44
- ŁĄCZNIK OŚWIETLENOWY, ŚMIECZNIKOWY, 16A, 250V, IP20/IP44
- ŁĄCZNIK OŚWIETLENOWY, SCHODOWY, 16A, 250V, IP20/IP44
- PRZYCISK OŚWIETLENOWY, 16A, 250V, IP20
- ŁĄCZNIK NA KLUCZYK Z LICZNIKIEM CZASU PRACY

OSPRZĘT NP. PULO.FIORENA – HAGER

Projekt ten jest własnością autora i jest chroniony przez Ustawę o prawie autorskim i prawach pokrewnych. Wprowadzanie zmian do projektu lub korzystanie nie z zlecenia lub niezgodnie z jego przeznaczeniem oraz bez wcześniejszego uzyskania pisemnej zgody autora jest zabronione.

BIURO PROJEKTOWE
ELEKTROTEKNIKA INFORMATYKA BUDOWNICTWO
ROBERT BULZACKI
UL. JANA KAZIMIERZA 10; 01-248 WARSZAWA
tel./ +48 501406253; fax / +48 22 2402951; e-mail: projekt@elektronika.pl

INWESTOR / ZAMAWIAJĄCY
SPZOZ Zespół Zakładów Leczniczej Otwartego i Zamkniętego im. Dunikiego Czerwonego Krzyża
ul. Wiłosa 2, 06-200 Maków Mazowiecki

Faza opracowania:	PROJEKT WYKONAWCZY
Nazwa zadania:	Wykonanie projektu budowlanego dla rozbudowy i nadbudowy dwóch operacyjnego oraz przebudowy oddziału anestezjologii i intensywnej terapii szpitala w makowie mazowieckim z jednoletnim nadzorem autorskiego i uzyskaniem prawomocnej decyzji o pozwoleniu na budowę
Nazwa/adres obiektu:	SPZOZ Zespół Zakładów Leczniczej Otwartego i Zamkniętego im. Dunikiego Czerwonego Krzyża ul. Wiłosa 2, 06-200 Maków Mazowiecki
Inwestor / Zamawiający:	SPZOZ Zespół Zakładów Leczniczej Otwartego i Zamkniętego im. Dunikiego Czerwonego Krzyża
Adres Inwestora:	ul. Wiłosa 2, 06-200 Maków Mazowiecki
	Imię i Nazwisko: / Specjalność, nr upr.: / Podpis:
Projektant:	mgr inż. Mariusz Krysiłewicz — upr. bud. w specjalności instalacyjnej bez ograniczeń nr MAZ/0145/PWOE/08
Opracowali:	mgr inż. Adam Zościański, Marek Zabuski, Martyna Gogacz — MAZ/0330/POOE/10
Sprawdził:	mgr inż. Robert Bulzacki — upr. bud. w specjalności instalacyjnej bez ograniczeń nr MAZ/0120/PWOE/11
Branża:	ELEKTRYCZNA — Data: 2014.09
Nazwa rysunku:	RZUT PARTERU INSTALACJA OŚWIETLENIA — Skala: 1:50
Zakres opracowania:	INSTALACJE ELEKTRYCZNE
Numer rysunku:	Nr projektu / Kod obiektu / Etap/Ver / Branża / Opracowanie / Zbiór / Numer rys. / Revizja: 138_MBO_PW_ E _ ET _ 0 _ R06 _ 0