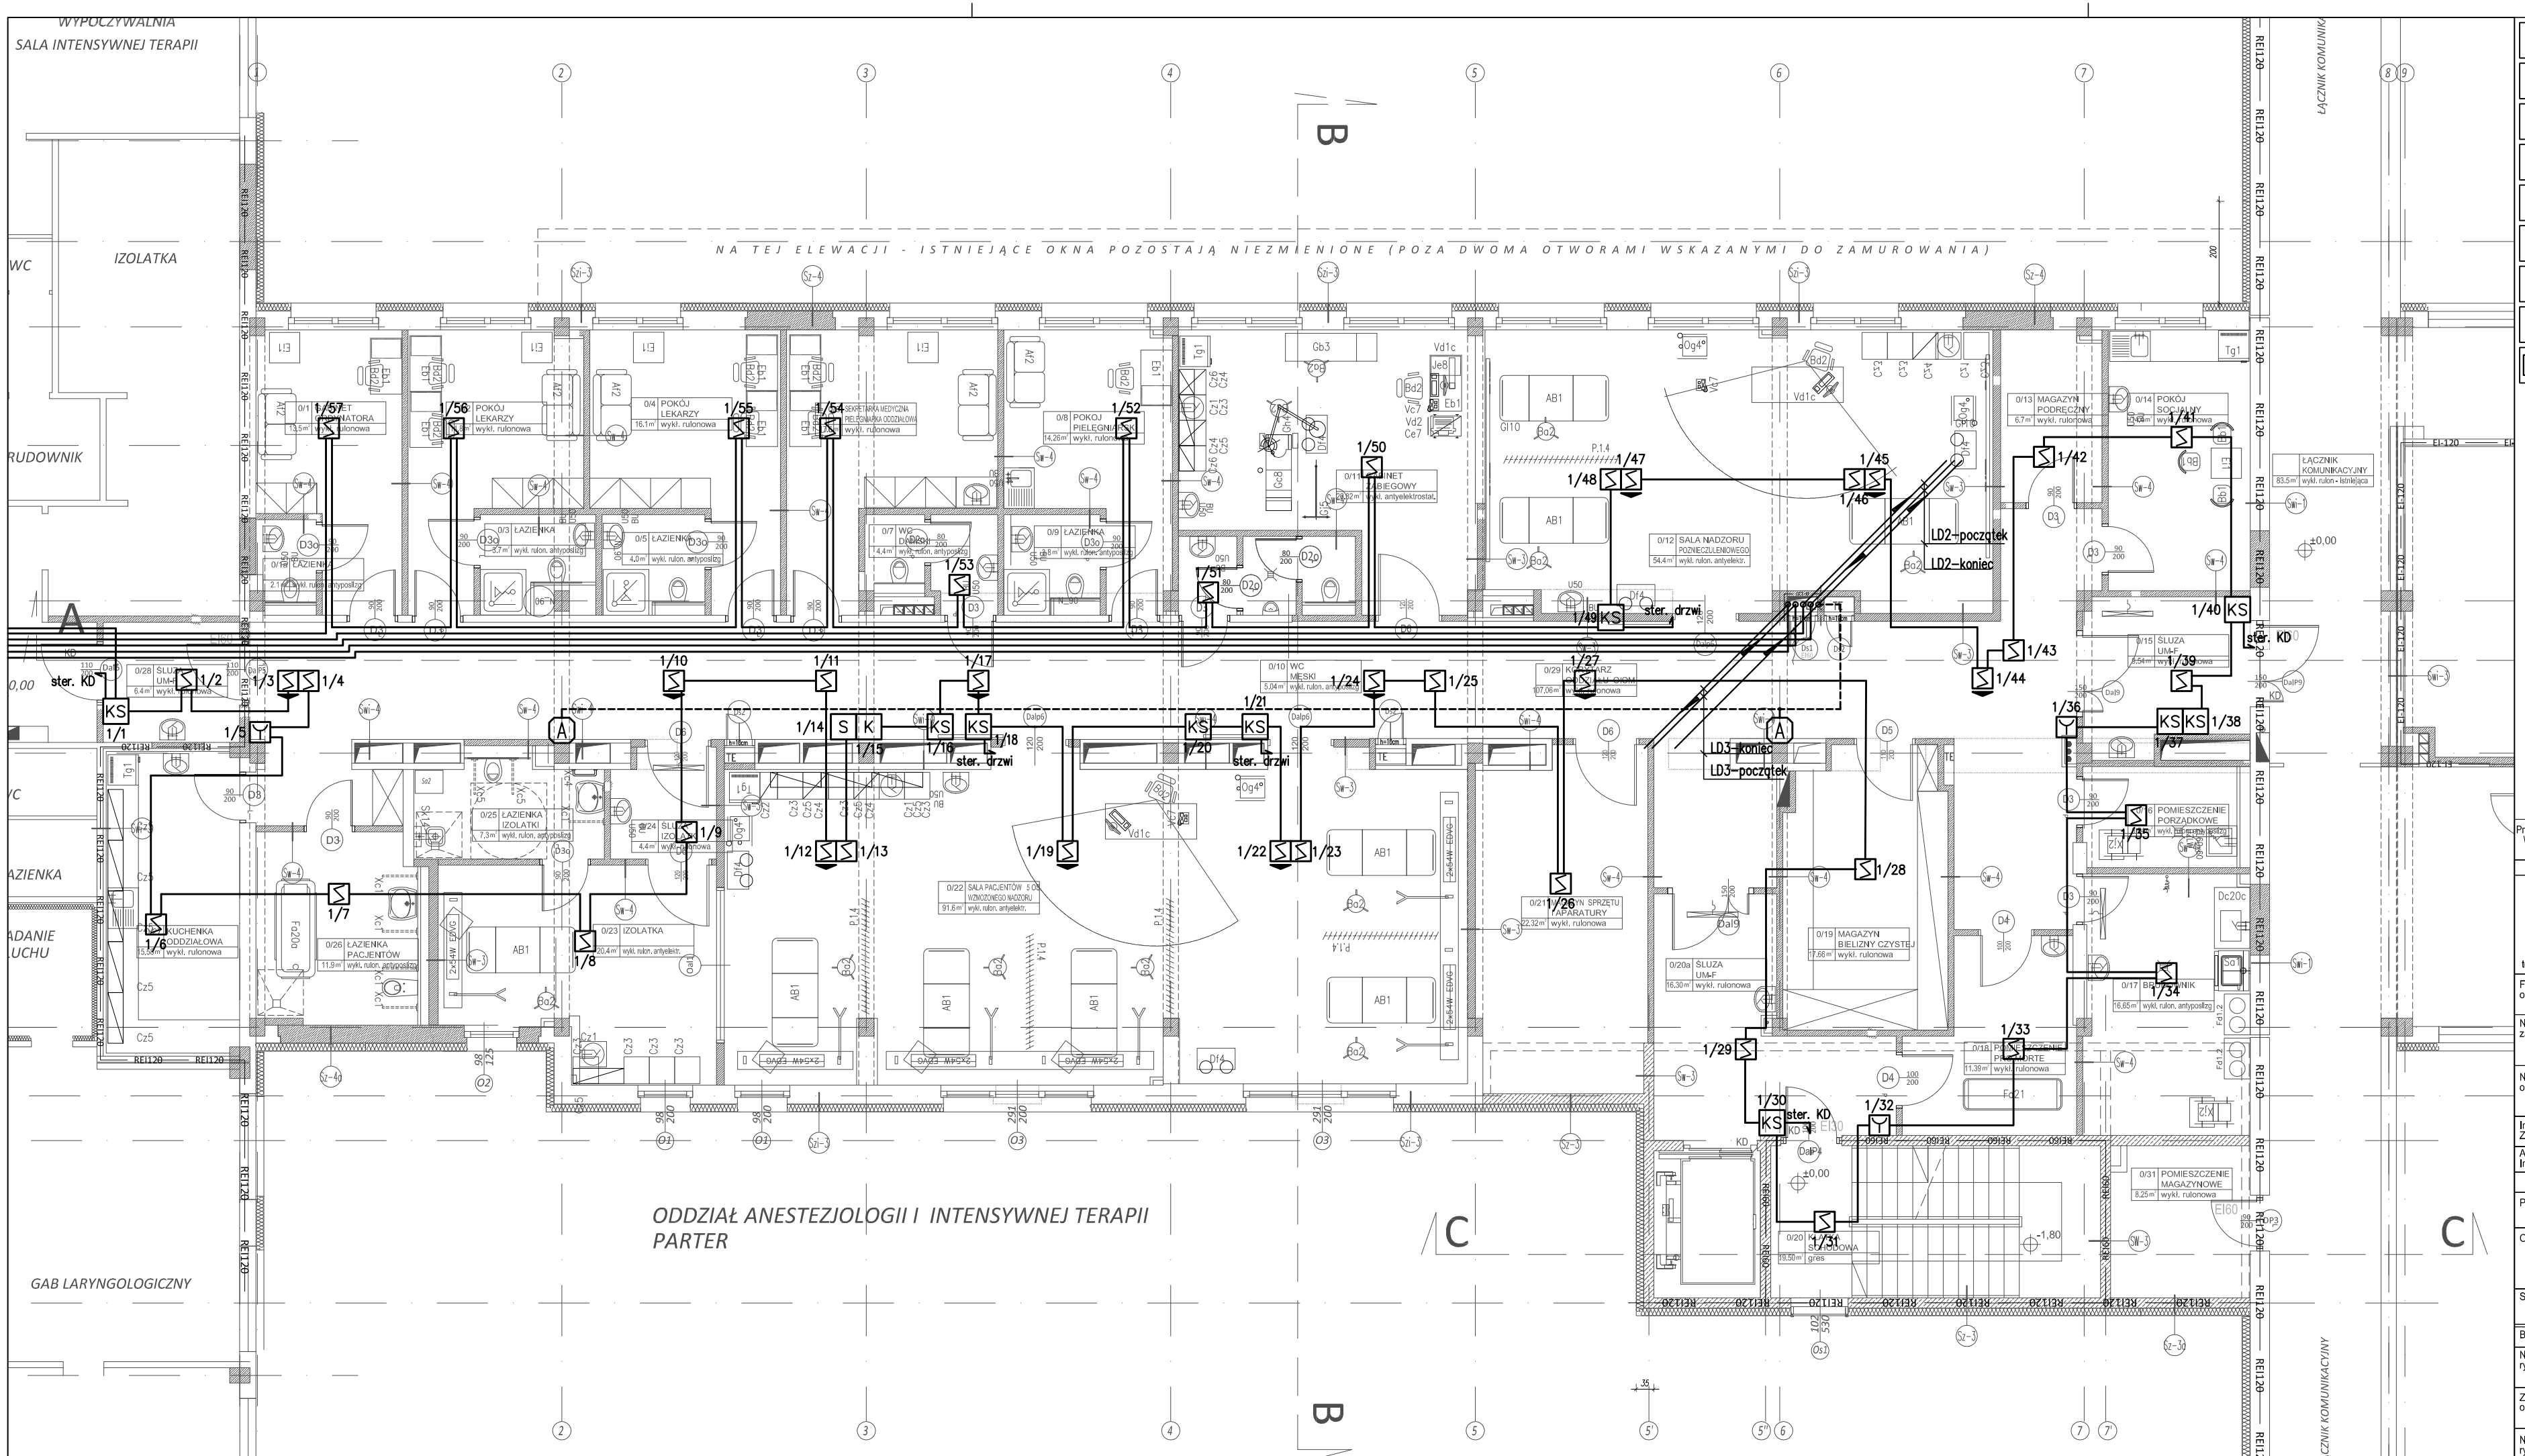

OZNACZENIA

	OPTYCZNA CZUJKA DYMU, POLON DOR4046
	CZUJKA ZE WSKAŹNIKIEM ZADZIAŁANIA, POLON DOR4046+WZ31
	RĘCZNY OSTRZEGACZ POŻAROWY ADRESOWANY, POLON 4001
K	WIELOWEJŚCIOWY ELEMENT KONTROLNY POLON EWK-4001
S	WIELOWYJŚCIOWY ELEMENT STERUJĄCY POLON EWS-4001
KS	ELEMENT KONTROLNO-STERUJĄCY, POLON EKS-4001
A	SYGNALIZATOR AKUSTYCZNY, POLON SA-K5N
ZK	ZASILACZ BUFOROWY DLA SYG. AKUSTYCZNYCH, W OBUDOWIE, Z AKUMULATOREM, CERTYFIKOWANY - ZSP135-DR-2A MERAWEX

Projekt ten jest własnością autora i jest chroniony przez Ustawę o prawie autorskim i prawach pokrewnych. Wprowadzanie zmian do projektu lub kopiowanie oraz używanie tych rysunków do jakichkolwiek innych celów bez wcześniejszego uzyskania pisemnej zgody autora jest zabronione.

BIURO PROJEKTOWE
ELEKTRYKA INFORMATYKA BUDOWNICTWO
ROBERT BULZACKI
UL. JANA KAZIMIERZA 16; 01-248 WARSZAWA
tel.: +48 603404203; fax: +48 22 2442890; e-mail: poczta@elb.waw.pl

INWESTOR / ZAMAWIAJĄCY
SPZOZ Zespół Zakładów Lecznictwa Otwartego i Zamkniętego im. Duńskiego Czerwonego Krzyża
ul. Witosa 2, 06-200 Maków Mazowiecki

Faza opracowania:	PROJEKT WYKONAWCZY		
Nazwa zadania:	Wykonania projektu budowlanego dla rozbudowy i nadbudowy bloku operacyjnego oraz przebudowy oddziału anastezjologii i intensywnej terapii szpitala w makowie mazowieckim z pełnieniem nadzoru autorskiego i uzyskaniem prawomocnej decyzji o pozwoleniu na budowę		
Nazwa/adres obiektu:	SPZOZ Zespół Zakładów Lecznictwa Otwartego i Zamkniętego im. Duńskiego Czerwonego Krzyża ul. Witosa 2, 06-200 Maków Mazowiecki		
Inwestor / Zamawiający:	SPZOZ Zespół Zakładów Lecznictwa Otwartego i Zamkniętego im. Duńskiego Czerwonego Krzyża		
Adres Inwestora:	ul. Witosa 2, 06-200 Maków Mazowiecki		
	Imię i Nazwisko	Specjalność, nr upr.	Podpis
Projektant:	mgr inż. Mariusz Kryśkiewicz	upr. bud. w specjalności instalacyjnej bez ograniczeń nr MAZ/0149/PWOE/08	
Opracował(a):	mgr inż. Adam Zdziarski Marek Zabuski Martyna Gogacz	MAZ/0334/POOE/13	
Sprawdził:	mgr inż. Robert Bulzacki	upr. bud. w specjalności instalacyjno-inżynieryjnej nr MAZ/0336/PWOE/13	
Branża:	ELEKTRYCZNA	Data:	2014.09
Nazwa rysunku:	RZUT PARTERU INSTALACJE ZABEZPIECZEŃ PPOŻ	Skala:	1:100
Zakres opracowania:	INSTALACJE ELEKTRYCZNE		

Numer rysunku:	Nr projektu	Kod obiektu	Stadium	Branża	Opracowanie	Etap	Numer rys.	Rewizja
	138	MBO	PW	E	ET	0	R09	0