

OZNACZENIA


- DWA GNIAZDA TELEFONICZNE TYPU RJ45, kat.6
- STOPIEŃ SZCZELNOŚCI IP20
- DWA GNIAZDA TELEFONICZNE TYPU RJ45, kat.6, DO PUSZKI IP44 Z PRZESŁONĄ KIEROWĄ
- WPŁYST ŁÓŻKOWY
- KAMERA KOPKUKOMA 1.3MP 720p Internal Dome, Software day night 3-8.3mm lens, Nr. SMD-3061P, SAMSONIC
- KABEL SECI STRUKTURALNEJ S/FTP 4x2x23AWG, kat.6a, LSZH
- KABEL SECI STRUKTURALNEJ S/FTP 4x2x23AWG, kat.6a, LSZH
- PUNKT DYSTYBUCJI SECI STRUKTURALNEJ



- PUNKT DYSTYBUCJI SECI STRUKTURALNEJ

UWAGA:

- Okablowanie dla sal operacyjnych wykonać zgodnie ze schematami S17 oraz S21.
- Okablowanie należy przygotować pod przyszłą budowę sal zintegrowanych.
- Na rzucie zaznaczono opcjonalne elementy systemu sal zintegrowanych.

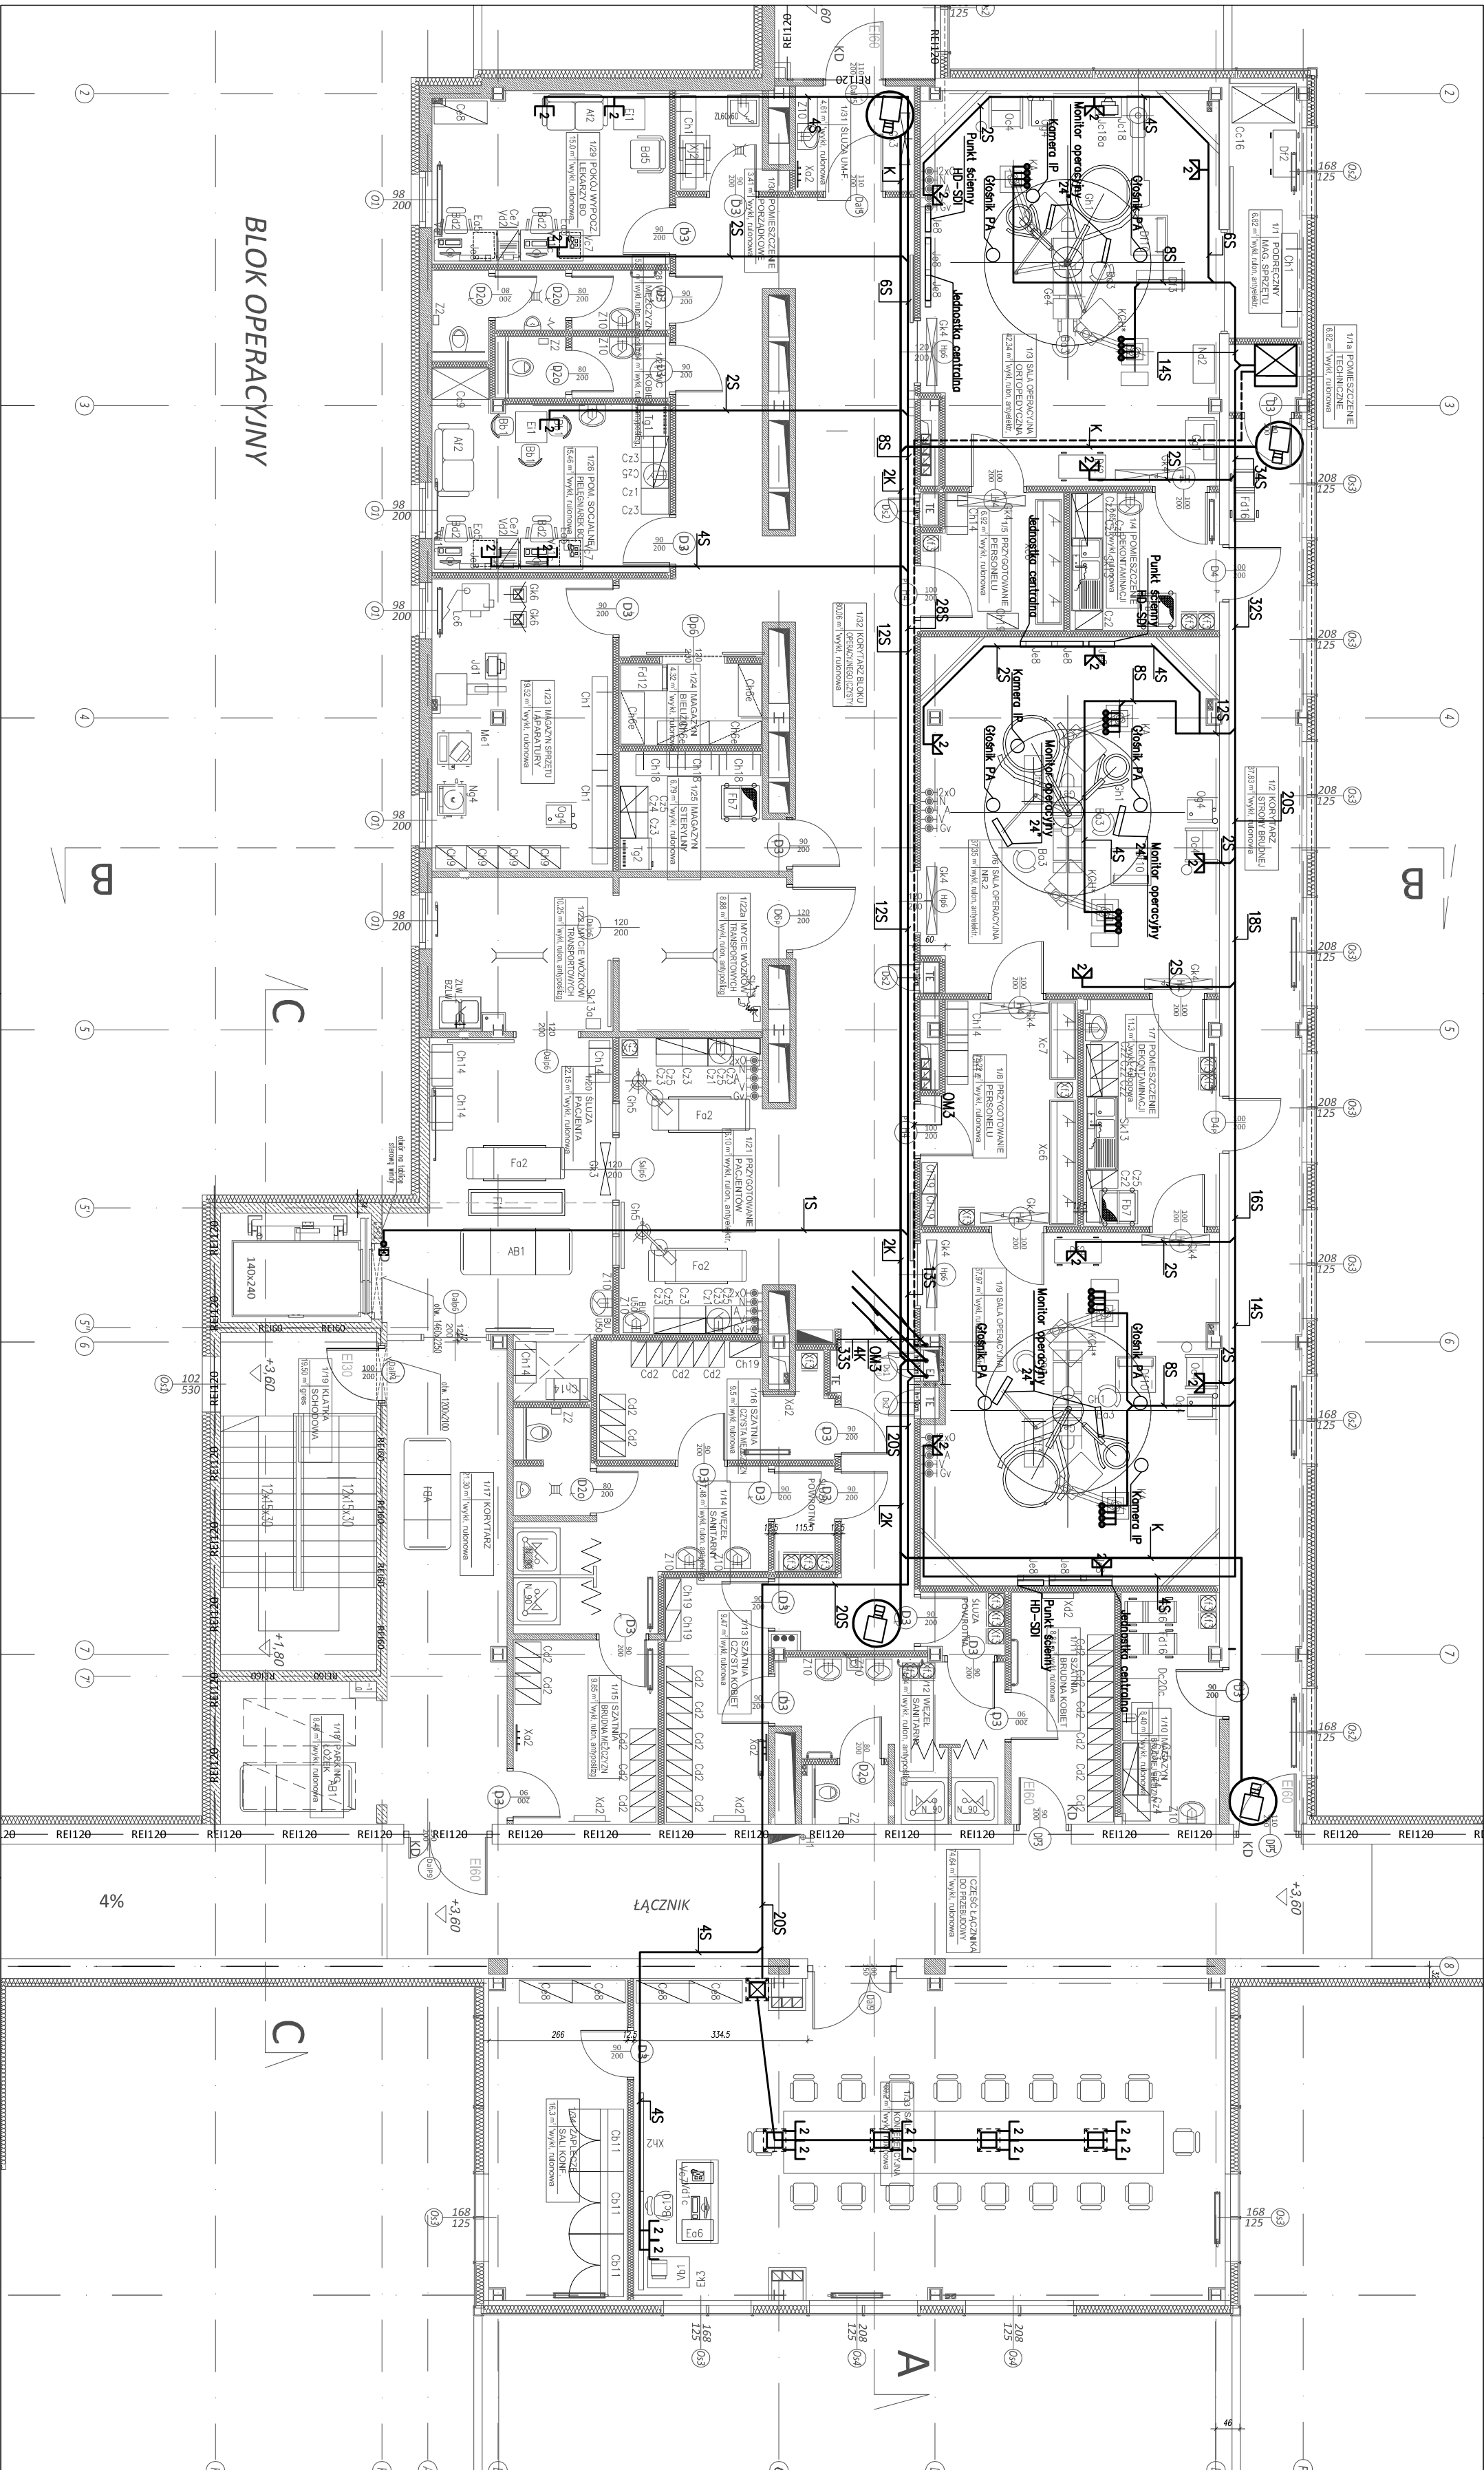

INWESTOR / Zamawiający: SPZOZ Zespół Zakładów Lecznictwa Owartego i Zamkniętego im. Dąbskiego Czerwonego Krzyża ul. Witosa 2, 06-200 Maków Mazowiecki		INWESTOR / Zamawiający: SPZOZ Zespół Zakładów Lecznictwa Owartego i Zamkniętego im. Dąbskiego Czerwonego Krzyża ul. Witosa 2, 06-200 Maków Mazowiecki	
Adres inwestora: ul. Witosa 2, 06-200 Maków Mazowiecki		Adres inwestora: ul. Witosa 2, 06-200 Maków Mazowiecki	
Projektant: mgr inż. Mariusz Kryśkiewicz		Projektant: mgr inż. Mariusz Kryśkiewicz	
Opracowanie: mgr inż. Adam Zdzinski		Opracowanie: mgr inż. Adam Zdzinski	
Sprawdził: mgr inż. Robert Bulzacki		Sprawdził: mgr inż. Robert Bulzacki	
Branża: ELEKTRYCZNA		Branża: ELEKTRYCZNA	
Nazwa rysunku: RZUT PIĘTRA INSTALACJE SECI STRUKTURALNEJ		Nazwa rysunku: RZUT PIĘTRA INSTALACJE SECI STRUKTURALNEJ	
Zakres opracowania: INSTALACJE ELEKTRYCZNE		Zakres opracowania: INSTALACJE ELEKTRYCZNE	
Numer rysunku: 138_MBO_PW_E_ET_0_R16_0		Numer rysunku: 138_MBO_PW_E_ET_0_R16_0	