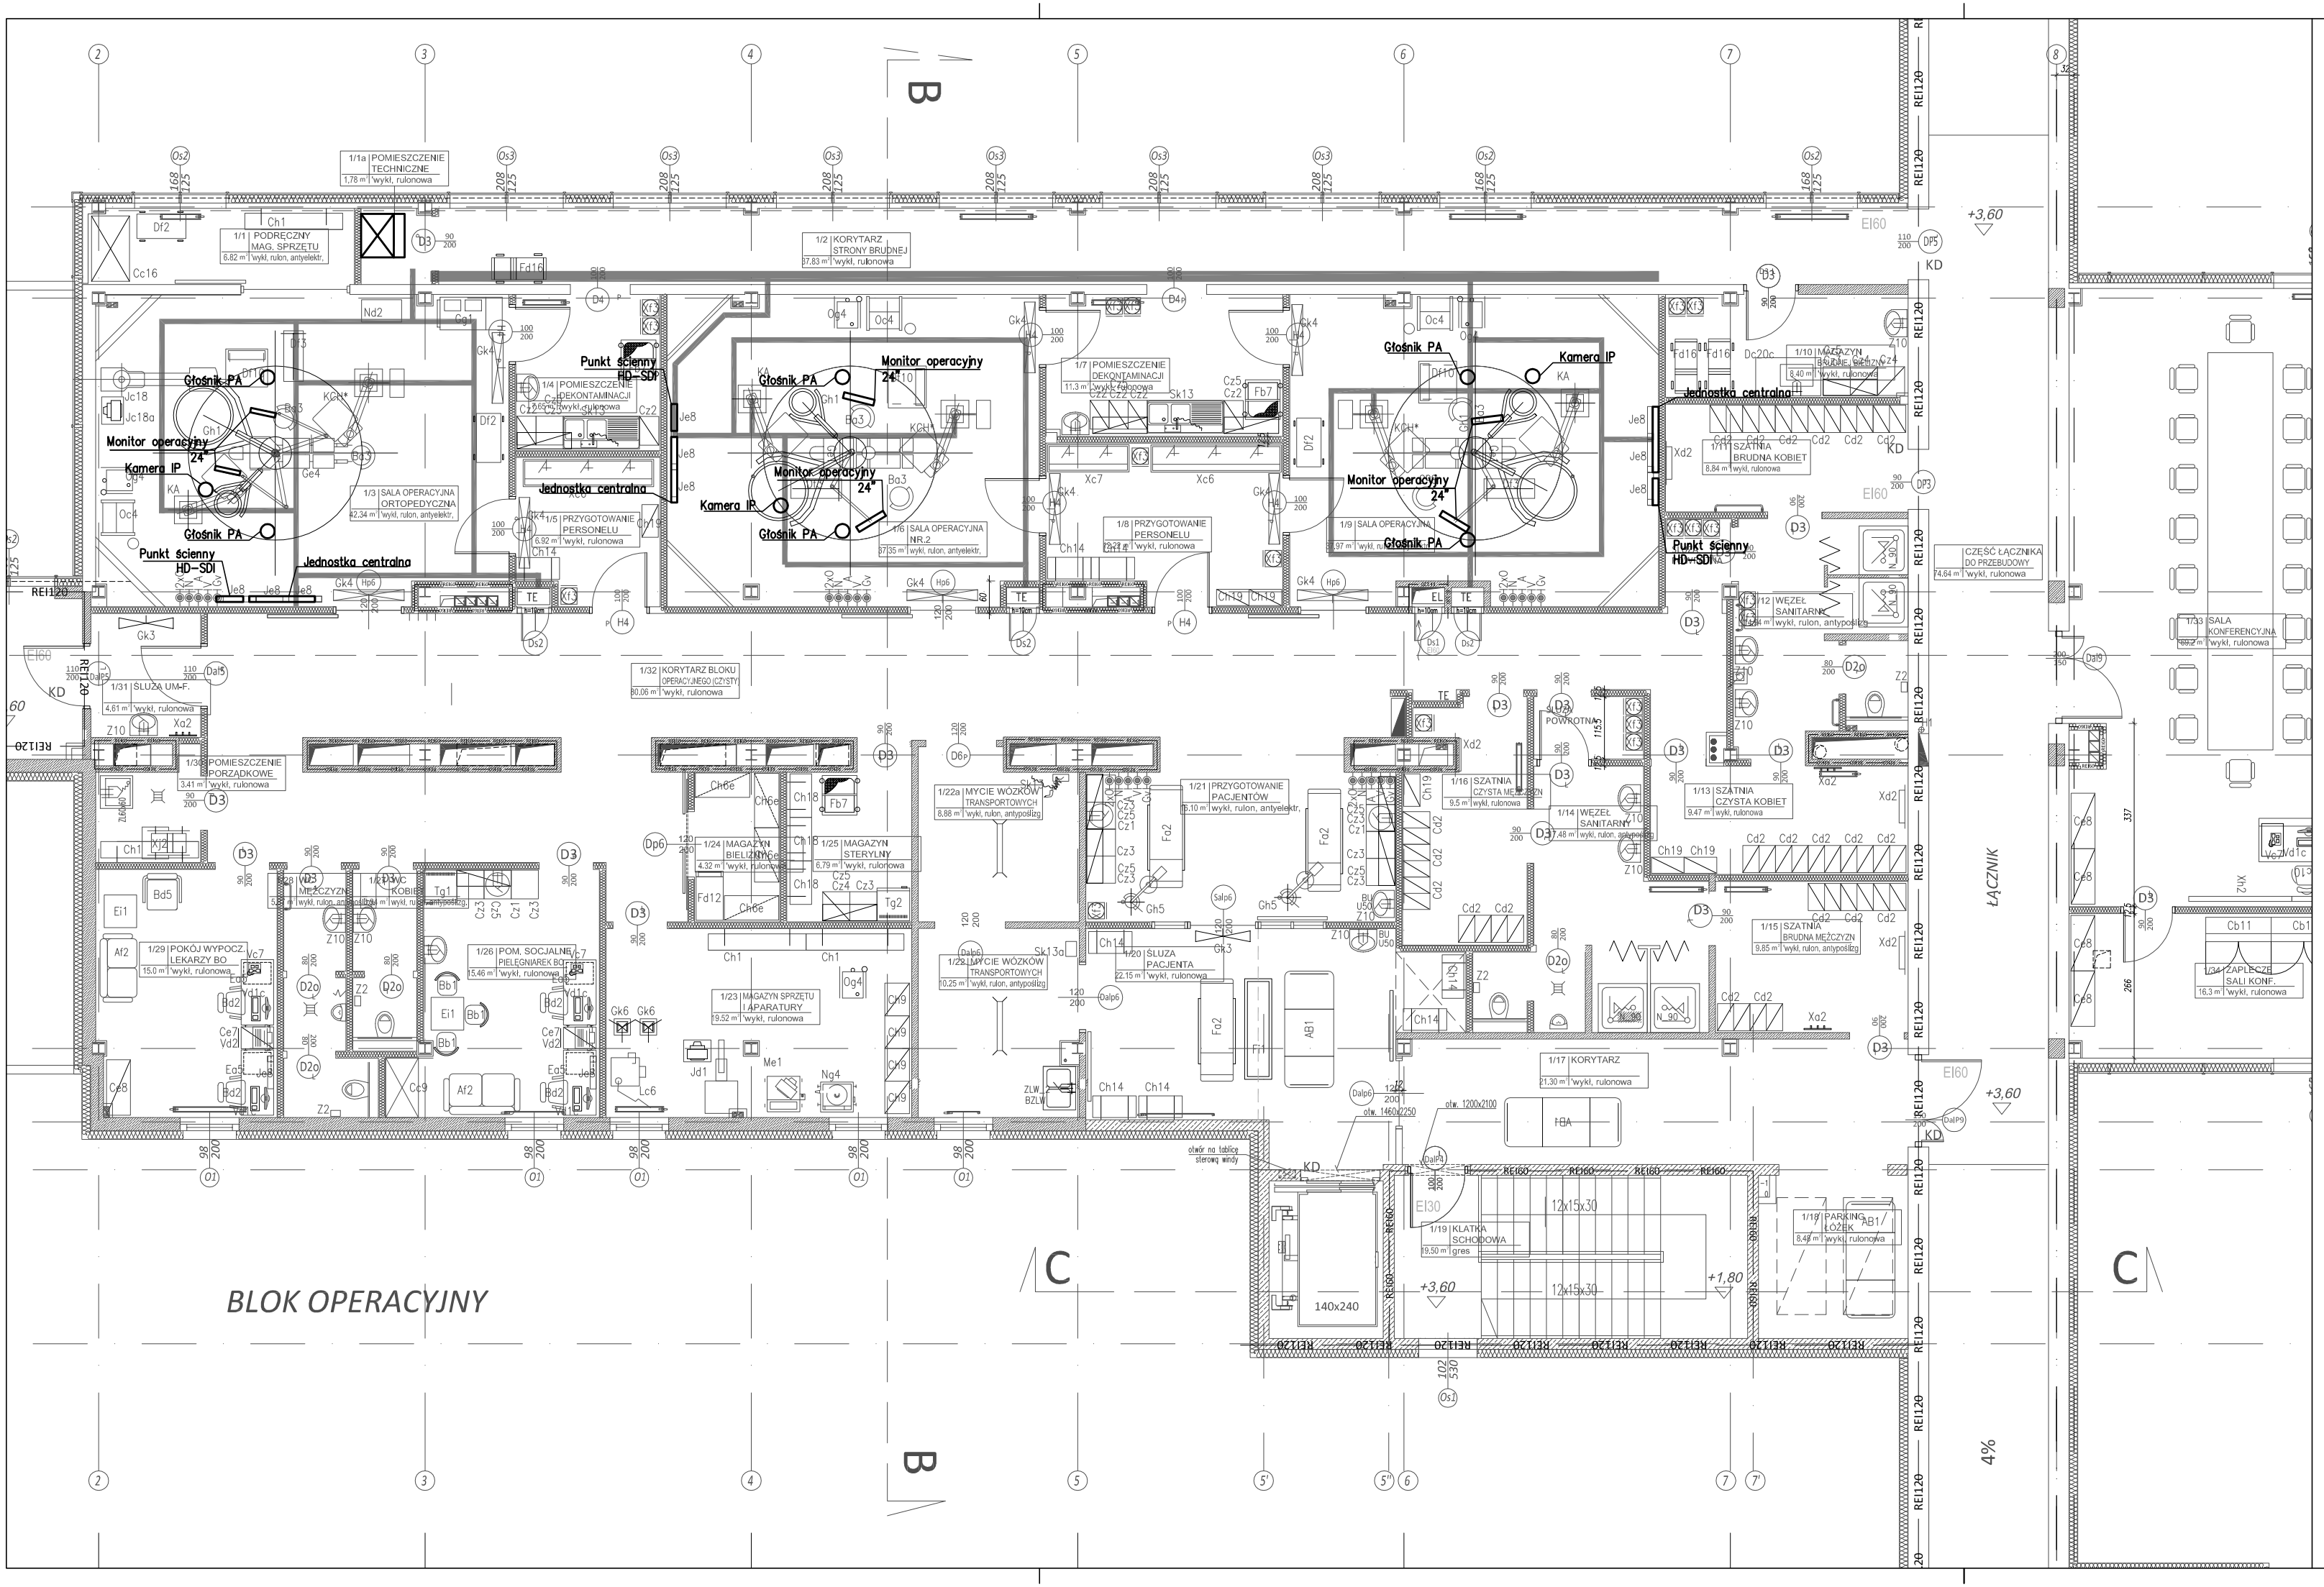


Projekt ten jest własnością autora i jest chroniony przez Ustawę o prawie autorskim i prawach pokrewnych. Wprowadzanie zmian do projektu lub kopiowanie oraz używanie tych rysunków do jakichkolwiek innych celów bez wcześniejszego uzyskania pisemnej zgody autora jest zabronione.

| BIURO PROJEKTOWE | INWESTOR / ZAMAWIAJĄCY |
|---|---|
| ELEKTRYKA INFORMATYKA BUDOWNICTWO<br>ROBERT BULZACKI<br>UL. JANA KAZIMIERZA 16; 01-248 WARSZAWA<br>tel.: +48 603404203; fax: +48 22 2442890; e-mail: poczta@elb.waw.pl | SPZOZ Zespół Zakładów Lecznictwa Otwartego i Zamkniętego im. Duńskiego Czerwonego Krzyża<br>ul. Witosa 2, 06-200 Maków Mazowiecki |

| | |
|---|---|
| Faza opracowania: | PROJEKT WYKONAWCZY |
| Nazwa zadania: | Aneks nr 1 z dnia 26.09.2014 do umowy nr 153/2014<br>**PROJEKT SYSTEMU SAL OPERACYJNYCH ZINTEGROWANYCH (AV)** |
| Nazwa/adres obiektu: | SPZOZ Zespół Zakładów Lecznictwa Otwartego i Zamkniętego im. Duńskiego Czerwonego Krzyża<br>ul. Witosa 2, 06-200 Maków Mazowiecki |
| Inwestor / Zamawiający: | SPZOZ Zespół Zakładów Lecznictwa Otwartego i Zamkniętego im. Duńskiego Czerwonego Krzyża |
| Adres Inwestora: | ul. Witosa 2, 06-200 Maków Mazowiecki |

| | Imię i Nazwisko | Specjalność, nr upr. | Podpis |
|---|---|---|---|
| Projektant: | mgr inż. Mariusz Kryśkiewicz | upr. bud. w specjalności instalacyjnej bez ograniczeń nr MAZ/0149/PWOE/08 | |
| Opracował(a): | mgr inż. Adam Zdziarski<br>Marek Zabuski<br>Martyna Gogacz | MAZ/0334/POOE/13 | |
| Sprawdził: | mgr inż. Robert Bulzacki | upr. bud. w specjalności instalacyjno-inżynieryjnej nr MAZ/0336/PWOE/13 | |

| | | | |
|---|---|---|---|
| Branża: | ELEKTRYCZNA | Data: | 2014.10 |
| Nazwa rysunku: | RZU I PIĘTRA<br>SYSTEM INTEGRACJI SAL OPERACYJNYCH | Skala: | --- |
| Zakres opracowania: | INSTALACJE ELEKTRYCZNE | | |

| Numer rysunku: | Nr projektu | Kod obiektu | Stadium | Branża | Opracowanie | Etap | Numer rys. | Rewizja |
|---|---|---|---|---|---|---|---|---|
| | 138 | MBO | PW | E | AW | 0 | R01 | 0 |