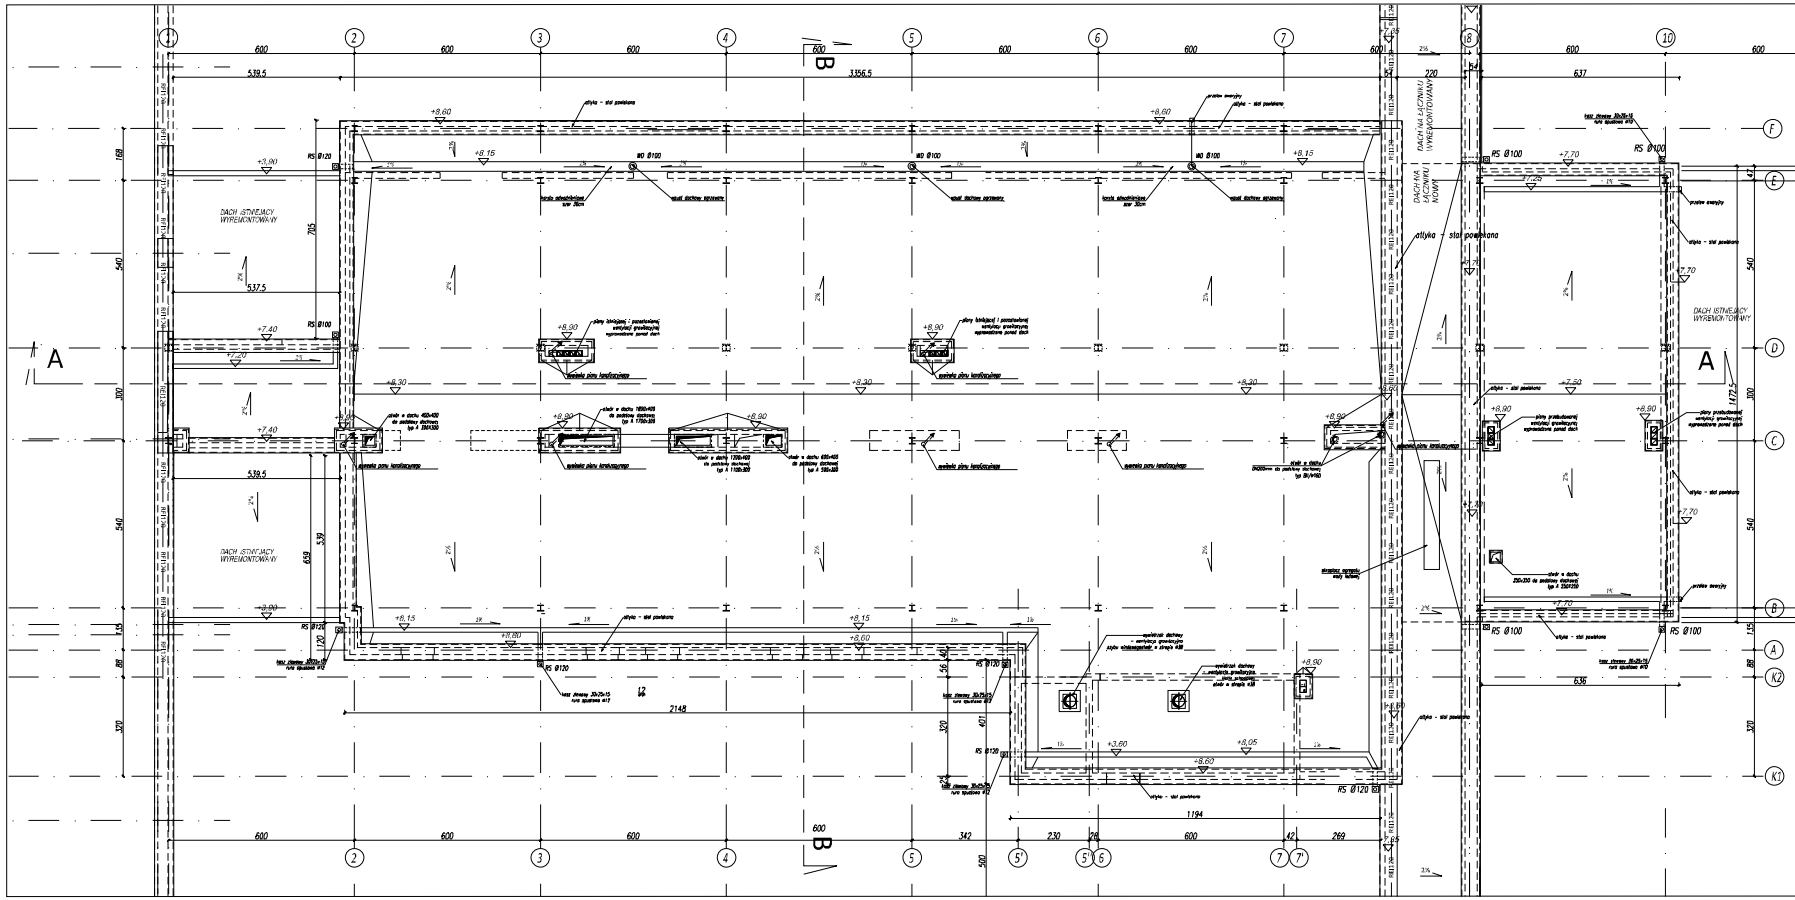

WARSTWY PRZEGRÓD PROJEKTOWANYCH

[illegible]	[illegible]	[illegible]

WARSTWY PRZEGRÓD ISTNIEJĄCYCH

[illegible]	[illegible]	[illegible]

UWAGI

1. Dokumentacja architektoniczna przedstawia przykładowe rozwiązania materiałowe. Dopuszcza się wprowadzenie materiałów równoważnych po uzyskaniu akceptacji projektanta.

2. Wszystkie zmiany, które wykonawca zobowiązuje się wprowadzić, również te, które służą zgodzie prawnej technicznej, należy przedstawić nadzorowi autorskiemu

3. Wykonawca przed przystąpieniem do robót jest obowiązany do zapoznania się ze wszystkimi dokumentacjami branżowych i budowlanych, w szczególności z projektami technicznymi.

4. Zakres wykonania i odwiązki przy robotach budowlanych - zgodne ze sztuką budowlaną (Warunki Techniczne Wykonania i Odbioru Robót Budowlano - Montażowych)

5. Wykończenie obiektu w terenie skorelowanie z wykonawcą wzorzyna zastrzeżeniem.

6. Wymagana klasa odporności ogniowej, przegród wewnętrznych - zgodna z wytycznymi na rysunkach architektonicznych - opisem p.p.o.

7. Wszystkich przebitek dla przegród poziomych i pionowych - zgodnie z opisem oraz obowiązującymi przepisami

8. Roboty budowlane instalacyjne muszą być przewidziane i rozwiązane, blokują koordynację międzybranżową.

9. Wszystkie przejścia instalacyjne przez ściany i stropy, które nie są przewidziane w odrębnych rysunkach należy wykonać, gdy wymagane są przepisy ochrony przeciwpożarowej, przepisy ogólnej ochrony zdrowia i środowiska, zgodnie z wytycznymi przewidzianymi przez projektanta.

10. Wszystkie wymiary sprawdzić na budowie W przypadku niezgodności - powiadomić projektanta.

11. Nie wolno brać wymiarów ze skali. Obowiązują wymiary podane na rysunkach. W przypadku rozbieżności pomiędzy rzutami na budowie a rysunkiem lub pomiędzy poszczególnymi rysunkami należy skonsultować się z projektantem lub inspektorem nadzoru.

12. W sprawach nieokreślonych dokumentacją obowiązują: warunki techniczne wykonania i odbioru robót budowlano - montażowych (wg Ministerstwa Budownictwa i Instytutu Techniki Budowlanej), normy Polskiego Komitetu Normalizacyjnego (PKN), instrukcje, wytyczne, świadectwa, aprobatowania, atesty Instytutu Techniki Budowlanej. Instrukcje, wytyczne i warunki techniczne producentów i dostawców materiałów budowlano-instalacyjnych, przepisy techniczne (na jakoś) kontrolujących jakość materiałów i wykonywanych robót

Inwestor:	[illegible]
Obiekt:	PROJEKT WYKON.ARCHITEKT.
Branża:	[illegible]
Tytuł:	[illegible]
Faza:	[illegible]
Data:	[illegible]
Skala:	[illegible]
Nr rys.:	[illegible]
Nr zlecenia:	[illegible]