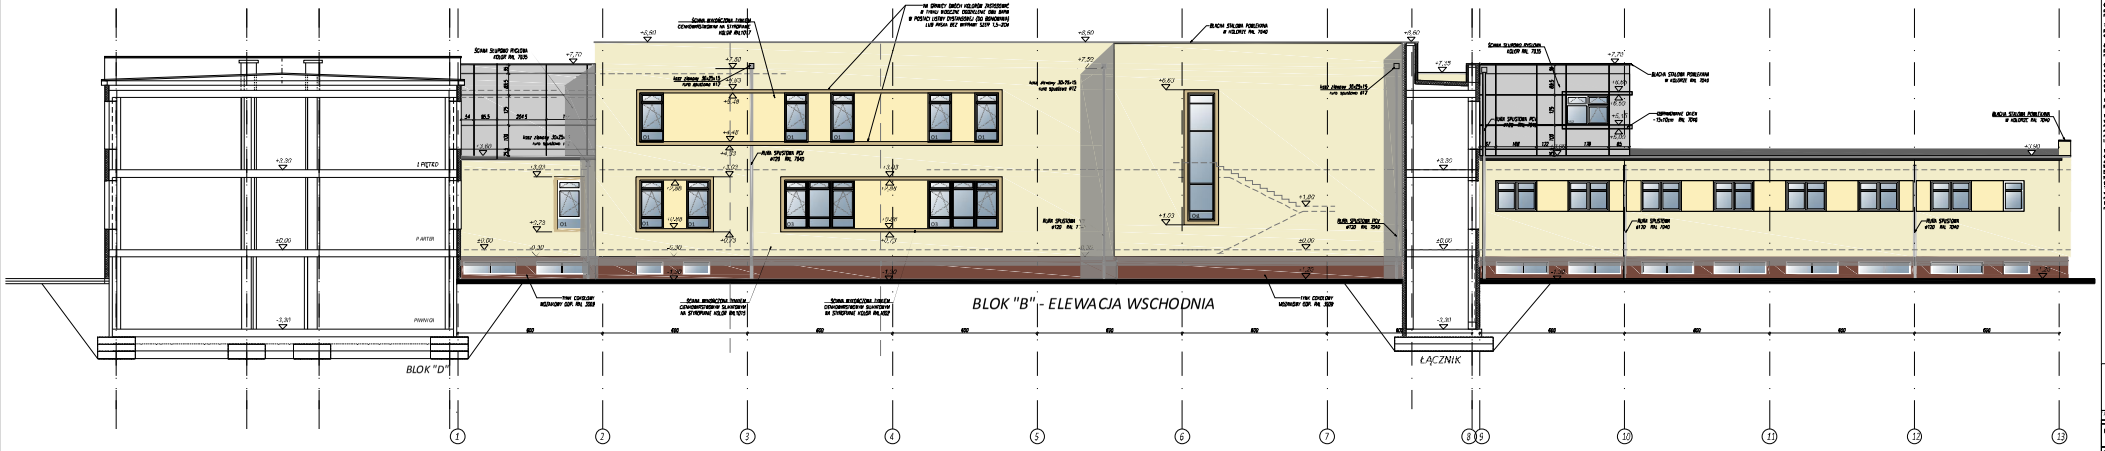

UWAGI:














