


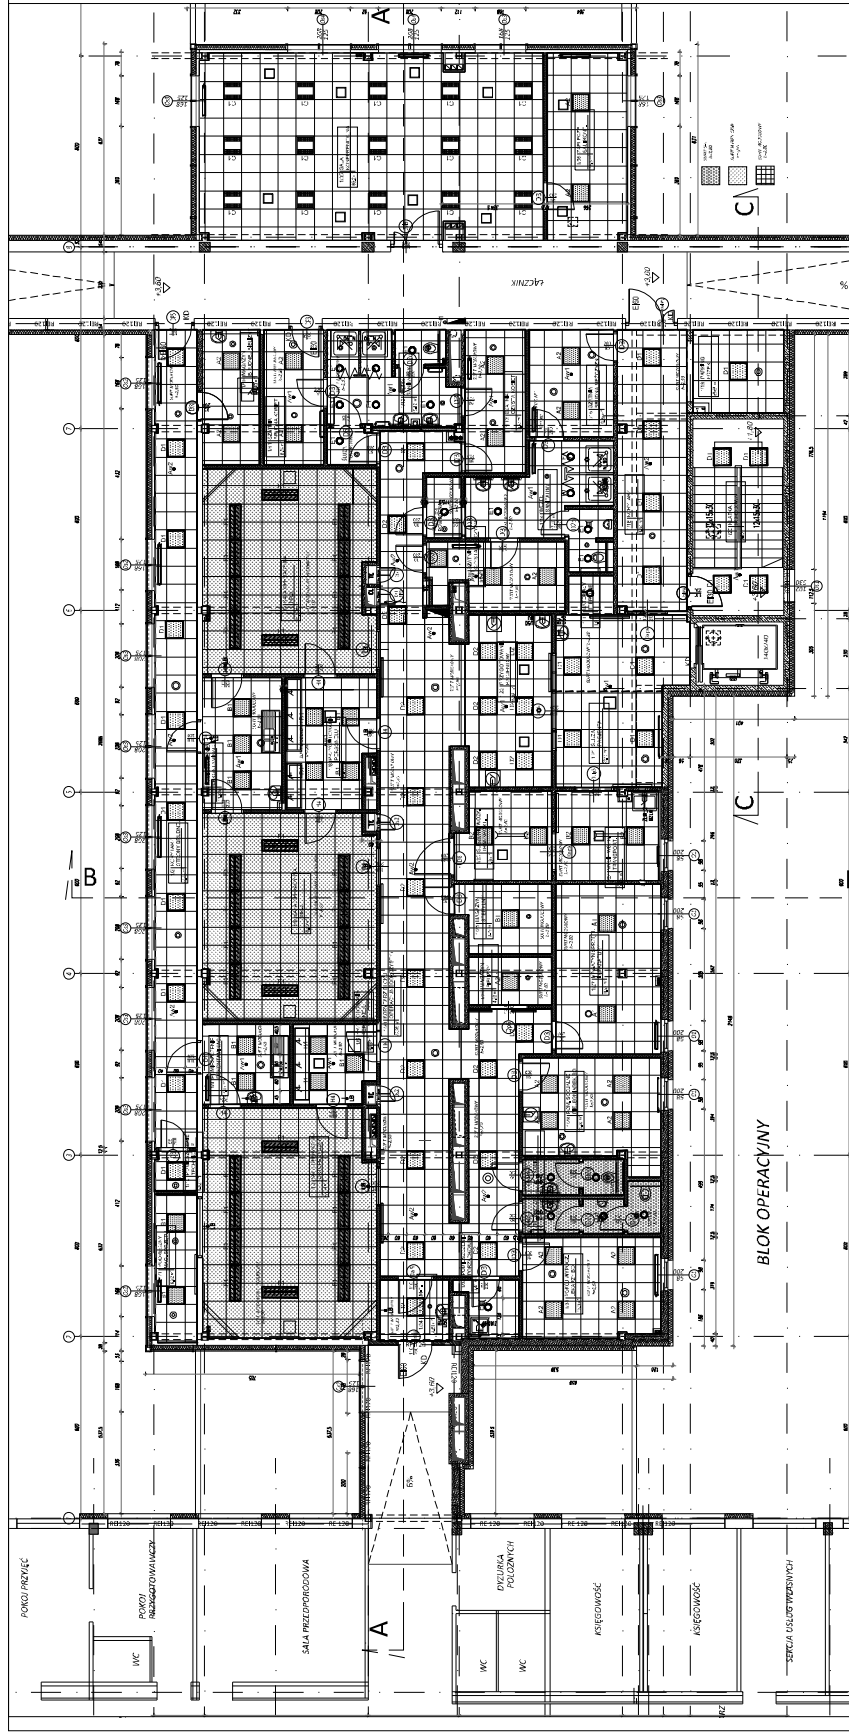

**UWAGI:**


1. Dokumentacja architektoniczna przedstawia przykładowe rozwiązania materiałowe. Dopuszczalne jest wprowadzenie materiałów równoważnych po uzyskaniu akceptacji projektanta.
2. Wszelkie zmiany, które wykonawca zamierza się wprowadzić, również te, które stają jedynie zmianie technologii, należy przedstawić nadzorczo autorskiemu.
3. Wskazano przed przystąpieniem do robót, jeśli zawartość do zapoznać się ze wszystkimi dokumentami, w tym z rysunkami, ■ szczegółowo z projektem technicznym.
4. Zarezerwowano i dofinansuj przy robót budowlanych – zgodnie ze sztuką budowlaną – wykonanie Wykwalifikacji i Odbioru Robót Budowlanych – Montażowych.
5. Wykwalifikacja odbioru w terenie skoordynować z wytyczeniem ułożenia podłoża.
6. Wymagano kaski odporności ogniwę; przegrodzi paleniami i paleniami – zgodnie z oznaczeniami na rysunkach architektonicznych i opisem p.poz.
7. Wszelkie zmiany, przenikania ciepła przegrodzi paleniami i paleniami – zgodnie z systemem oraz obowiązującymi przepisami.
8. Raporty budowlano inżynierskie muszą być prowadzone z uwzględniając bieżący koordynację międzyzawodową.
9. Wszelkie prace instalacyjne przez osoby i wydziały, jeżeli nie są prowadzone w odległych, sztywnych szachtach należy wykonać, jako szkielet z zapewnieniem odpowiedniej lisy i systemem zapobiegającym przed popaleniami.
10. Systemowe zapobieganie przed popaleniami.
11. Wszelkie zmiany sprawozdać na budowie. W przypadku niezgodności – powiadomić projektanta.
12. Wszelkie prace instalacyjne dokumentację budowlaną, w tym techniczne wytyczne, odbioru robót budowlanych – montażowych (wg Ministerstwa Budownictwa i Inżynierii Techniki Budowlanej), normy Polskiej Komitetu Normalizacyjnego (PKN); instrukcje, wytyczne, normy techniczne producentów, wytyczne techniki budowlanej, materiałów i dodatków budowlanych-inżynierskich; przepisy budowlane-inżynierskie i inne, które mogą paść na inspektorium nadzoru.
13. Wszelkie prace instalacyjne dokumentację budowlaną, w tym techniczne wytyczne, odbioru robót budowlanych – montażowych (wg Ministerstwa Budownictwa i Inżynierii Techniki Budowlanej), normy Polskiej Komitetu Normalizacyjnego (PKN); instrukcje, wytyczne, normy techniczne producentów, wytyczne techniki budowlanej, materiałów i dodatków budowlanych-inżynierskich; przepisy budowlane-inżynierskie i inne, które mogą paść na inspektorium nadzoru.



SUFIT HIGIENICZNY  
h=2,80



SUFIT MODUŁOWY  
h=2.80

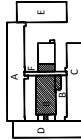[illegible]